



Satzung

der Stadt Lingen (Ems)

**über die Aufhebung der förmlichen Festlegung des Sanierungsgebietes
„Beiderseits der Bundesbahn“**

in der Fassung vom 29.11.2012

Auf Grund des § 162 Abs. 1 Nr.1 und Abs. 2 des Baugesetzbuches (BauGB) vom 23.September 2004 (BGBl. I S. 3316) und der §§ 10 Abs. 1 und 58 Abs. 1 Nr. 5 des Niedersächsischen Kommunalverfassungsgesetzes (NKomVG) vom 17. Dezember 2010 (Nds. GVBl. S. 576) hat der Rat der Stadt Lingen (Ems) in seiner Sitzung am 29.11.2012 folgende Satzung beschlossen:

§ 1

Die Satzung der Stadt Lingen (Ems) über die förmliche Festlegung des Sanierungsgebietes „Beiderseits der Bundesbahn“ vom 19.09.1985, geändert durch Satzung vom 28.01.2010, wird aufgehoben.

§ 2

Der räumliche Geltungsbereich dieser Aufhebungssatzung ist im Lageplan als Anlage 1 zu dieser Satzung dargestellt. Die Anlage ist Bestandteil dieser Satzung.


§ 3

Diese Satzung tritt am 31.12.2012 in Kraft.

Lingen (Ems), 30.11.2012
(L.S.)

gez. Dieter Krone
Oberbürgermeister

Die Satzung wurde im Amtsblatt des Landkreises Emsland Nr. 26 vom 14.12.2012 veröffentlicht.

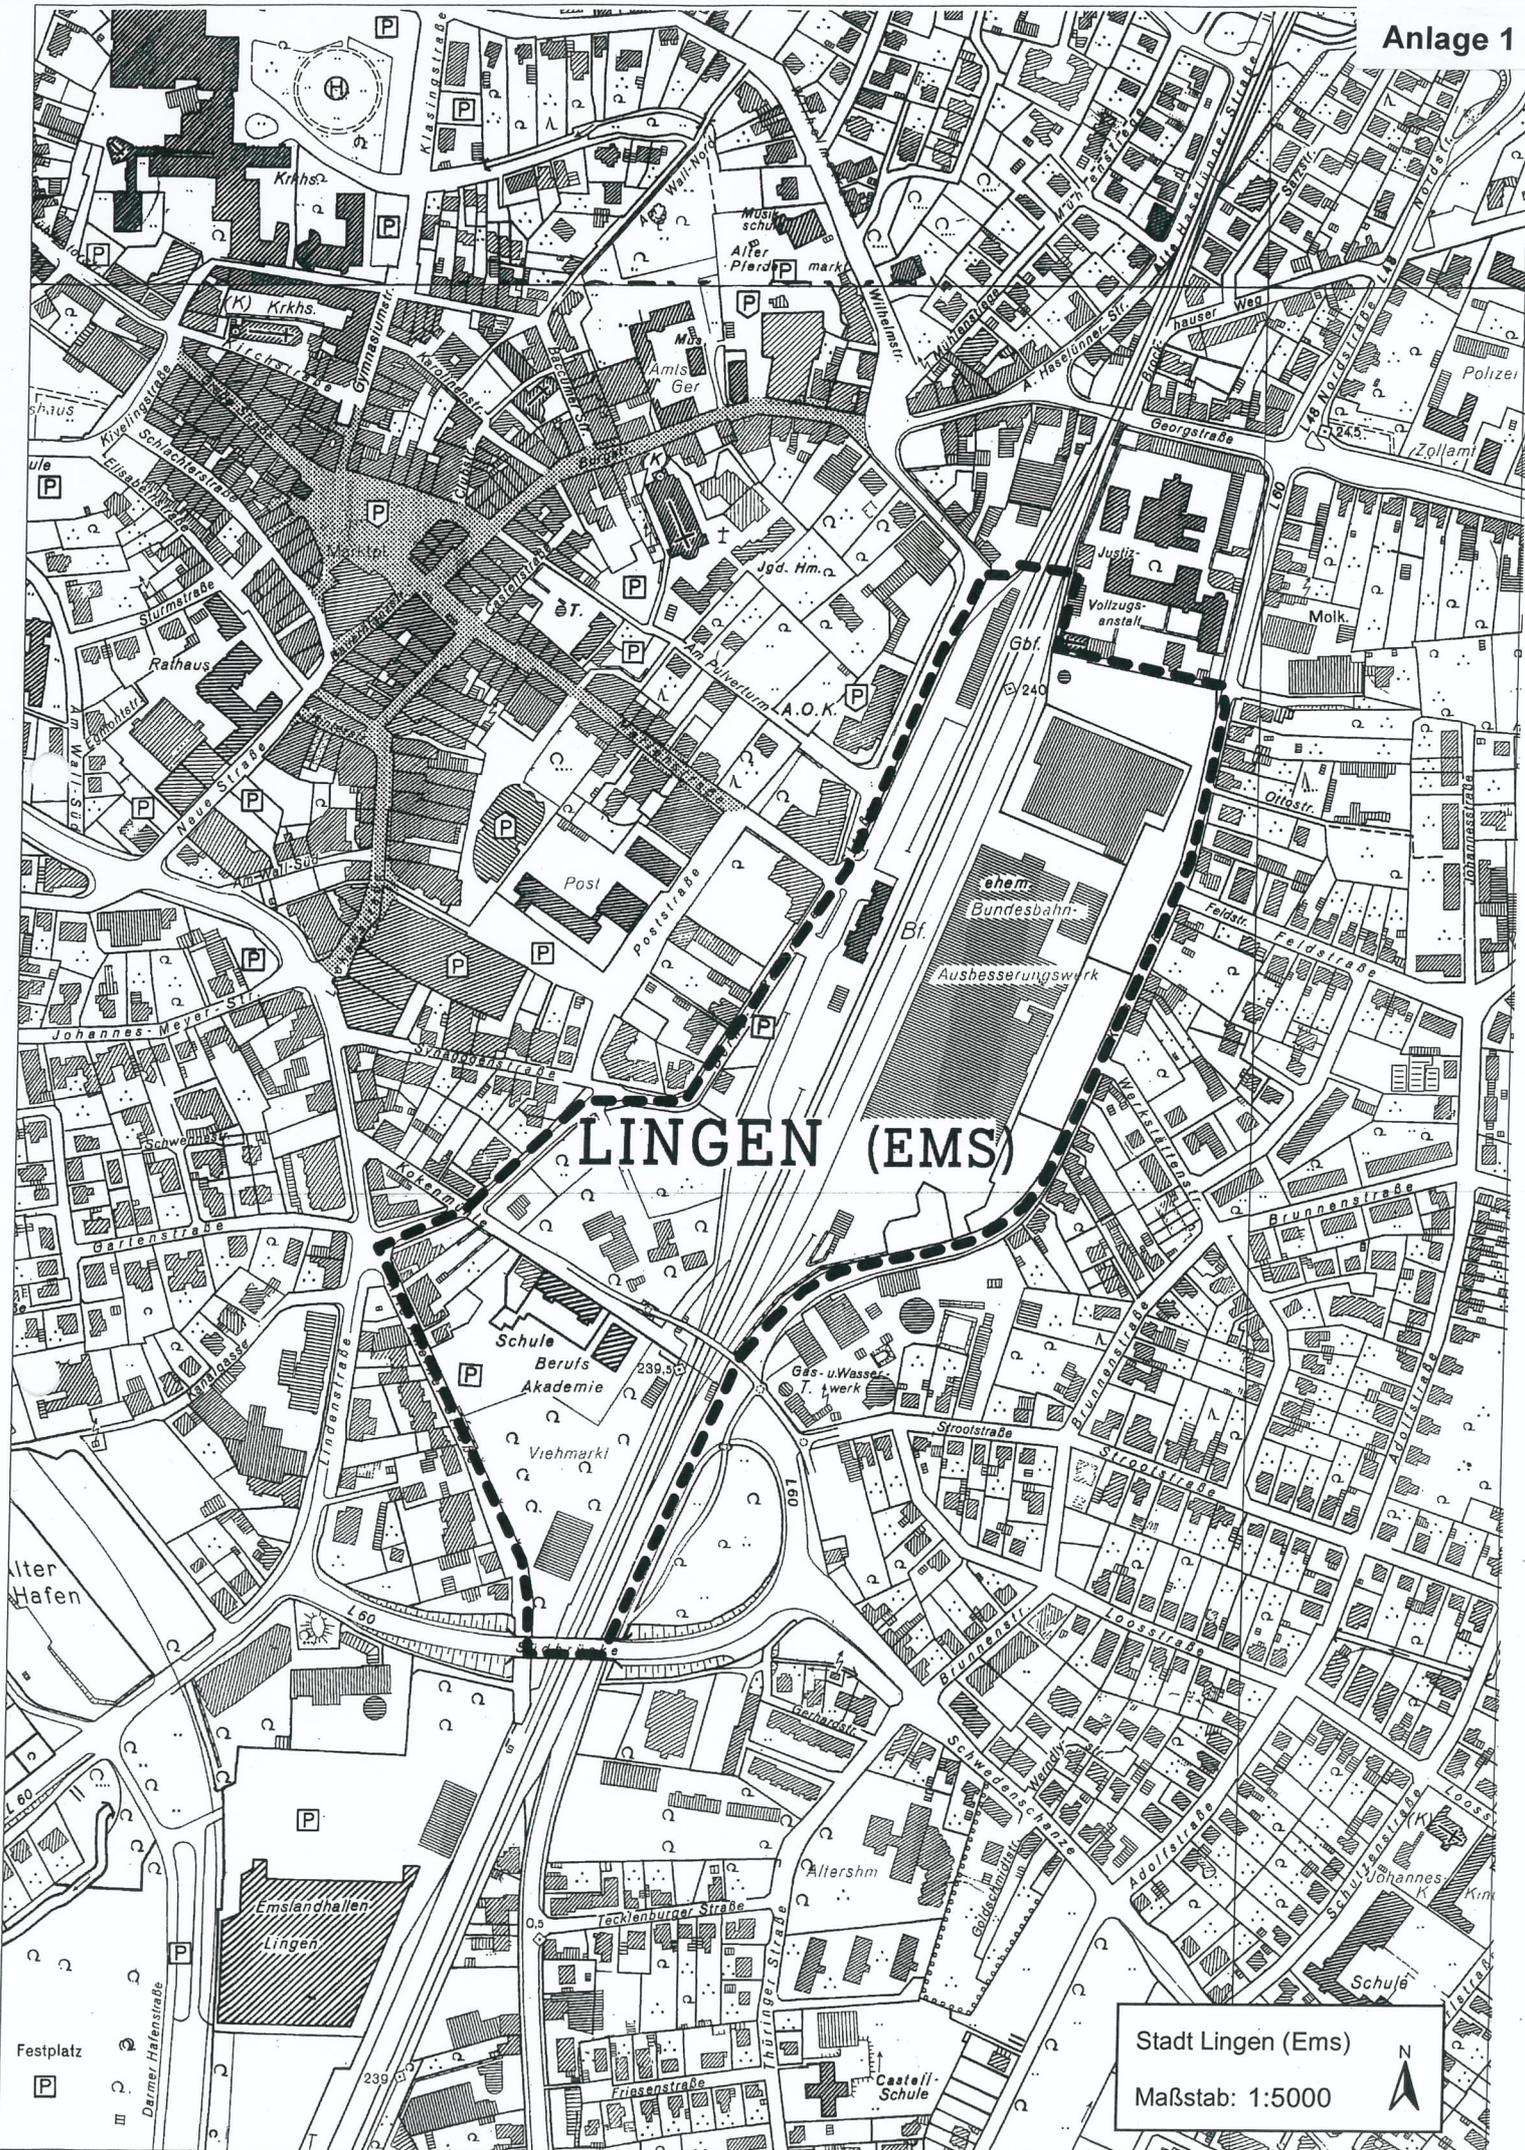

LINGEN (EMS)

Stadt Lingen (Ems)
Maßstab: 1:5000

