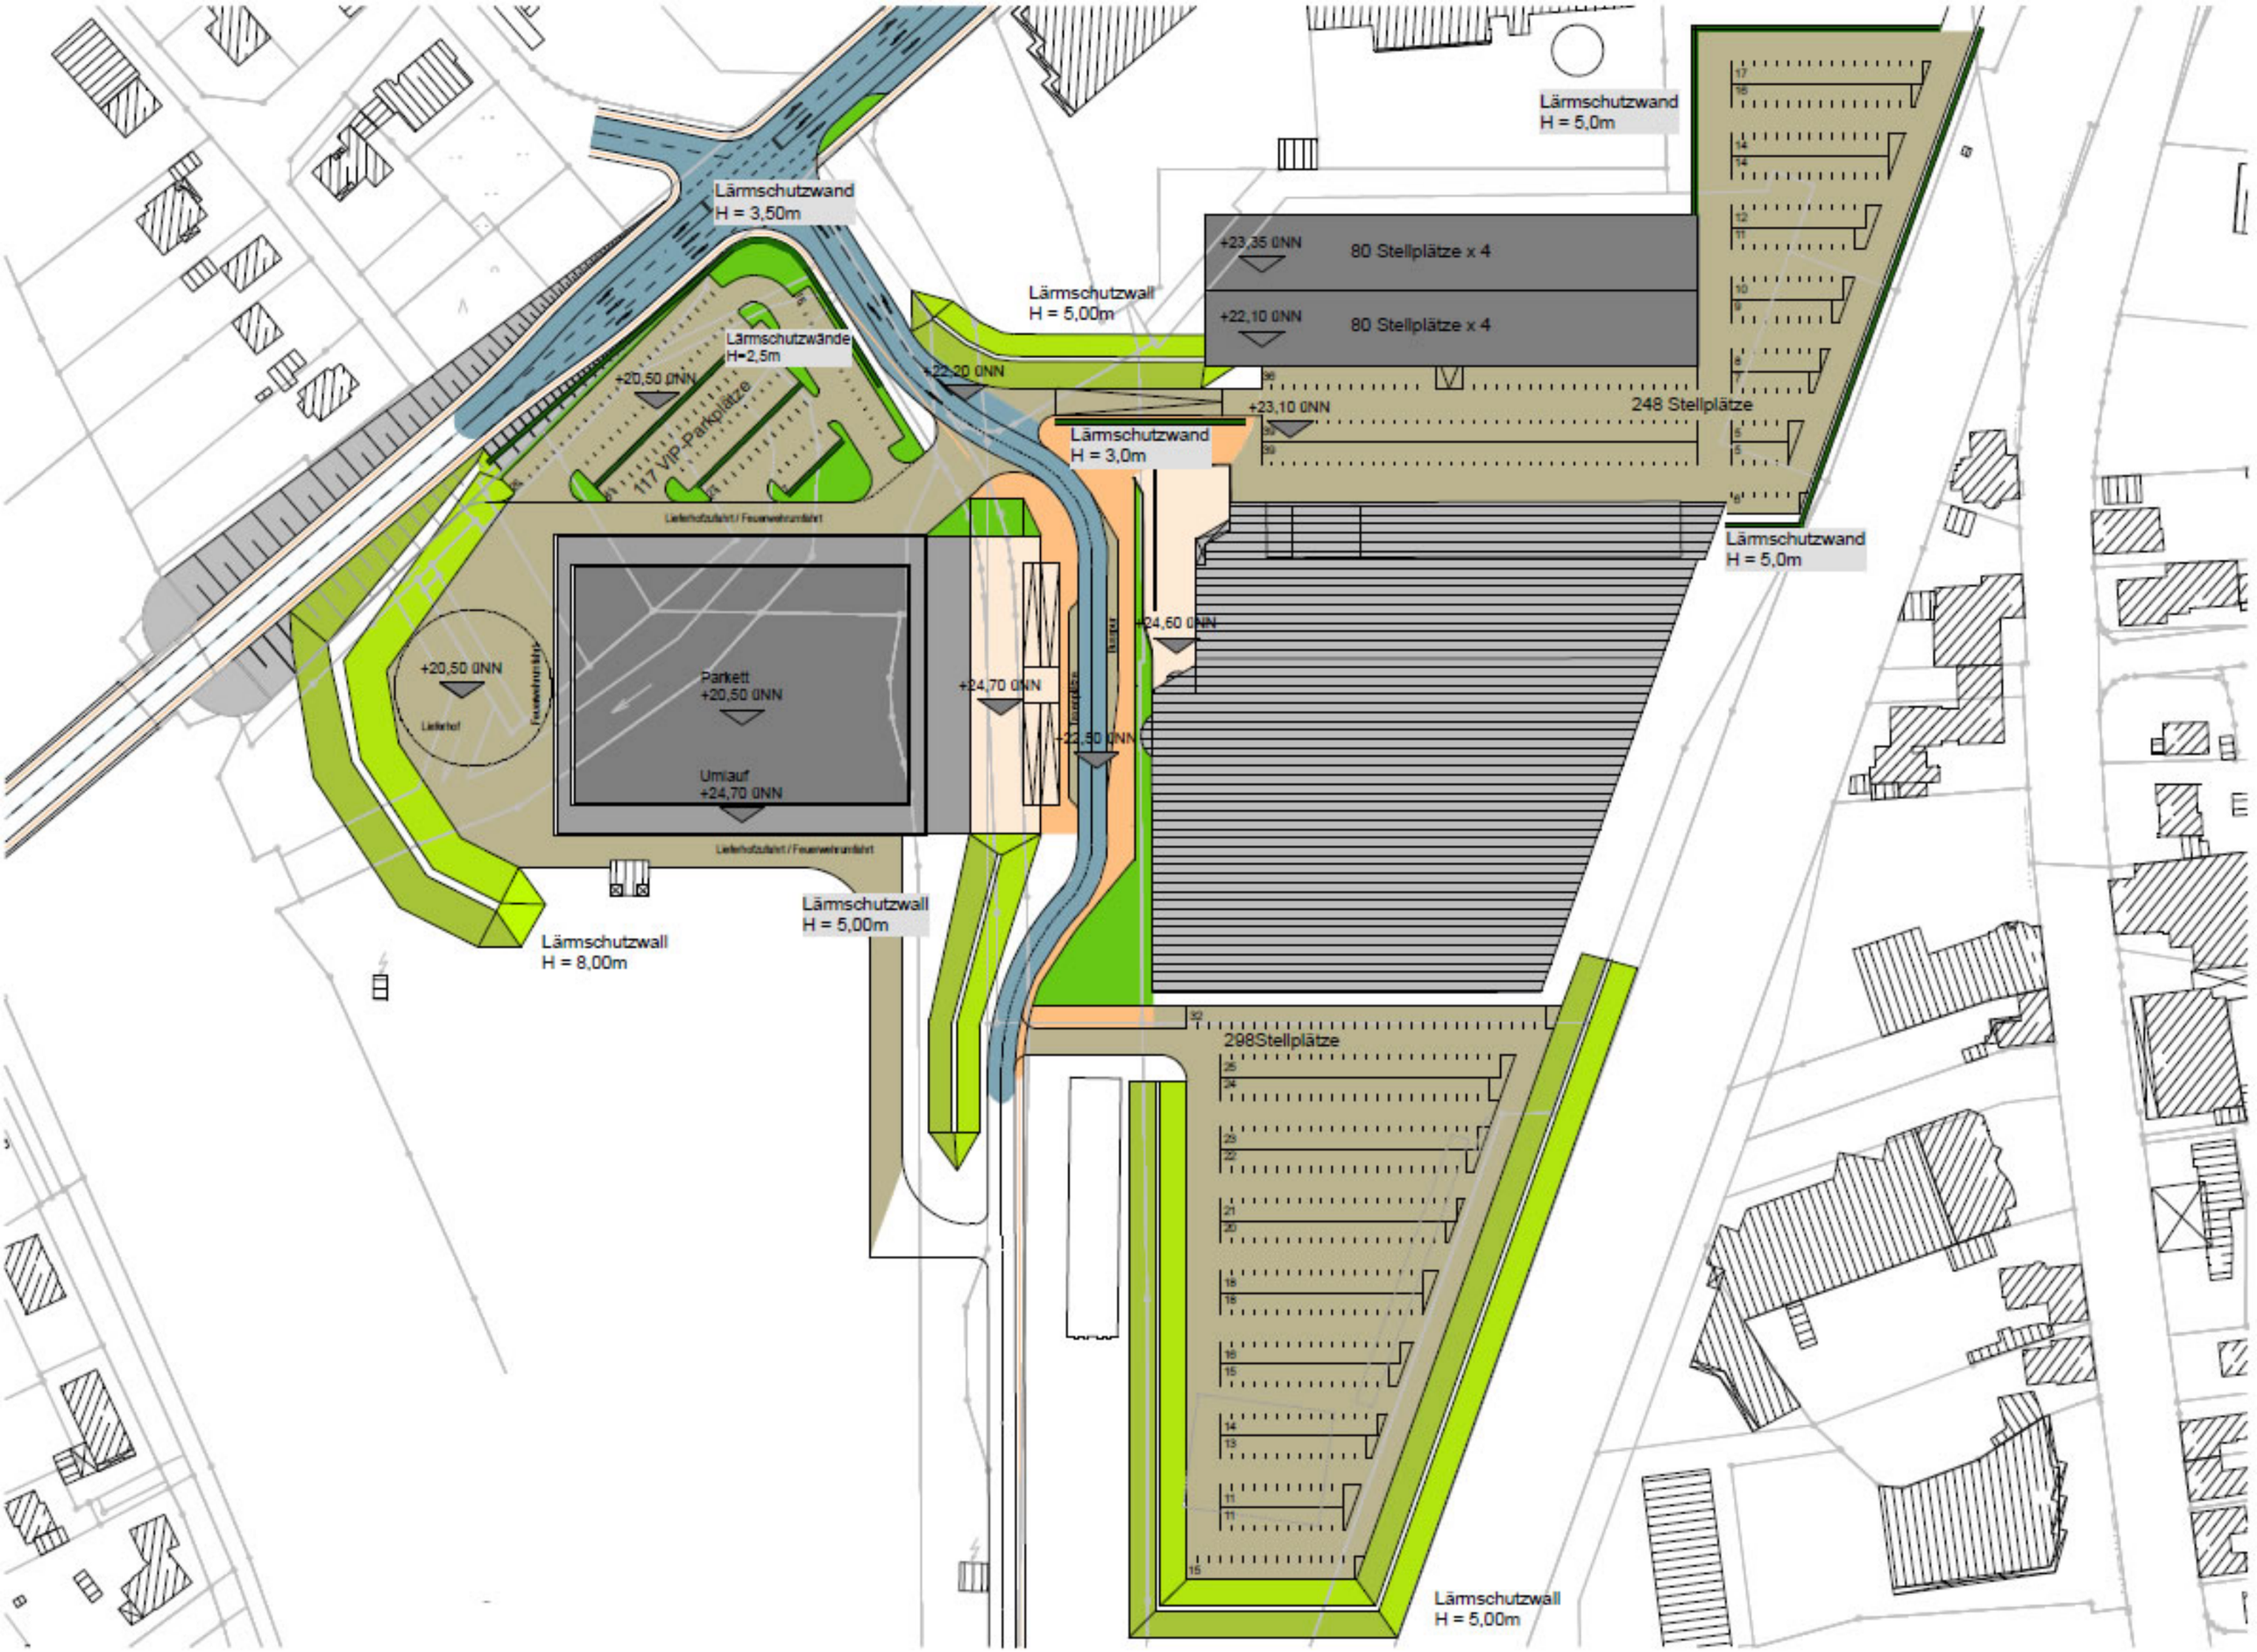
Lärmschutzwand
H = 3,50m
Lärmschutzwand
H = 5,0m
Lärmschutzwall
H = 5,00m
Lärmschutzwände
H=2,5m
+20,50 0NN
117 VIP-Parkplätze
+22,20 0NN
+23,35 0NN
80 Stellplätze x 4
+22,10 0NN
80 Stellplätze x 4
+23,10 0NN
248 Stellplätze
Lärmschutzwand
H = 3,0m
Lärmschutzwand
H = 5,0m
+24,60 0NN
+20,50 0NN
Parkett
+20,50 0NN
+24,70 0NN
+22,50 0NN
Umlauf
+24,70 0NN
Lärmschutzwall
H = 5,00m
Lärmschutzwall
H = 8,00m
298Stellplätze
Lärmschutzwall
H = 5,00m