
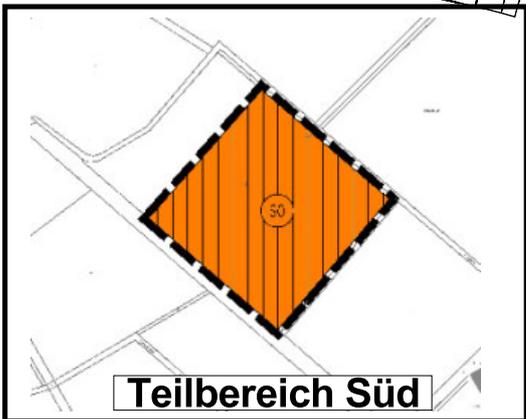


Teilbereich Nord

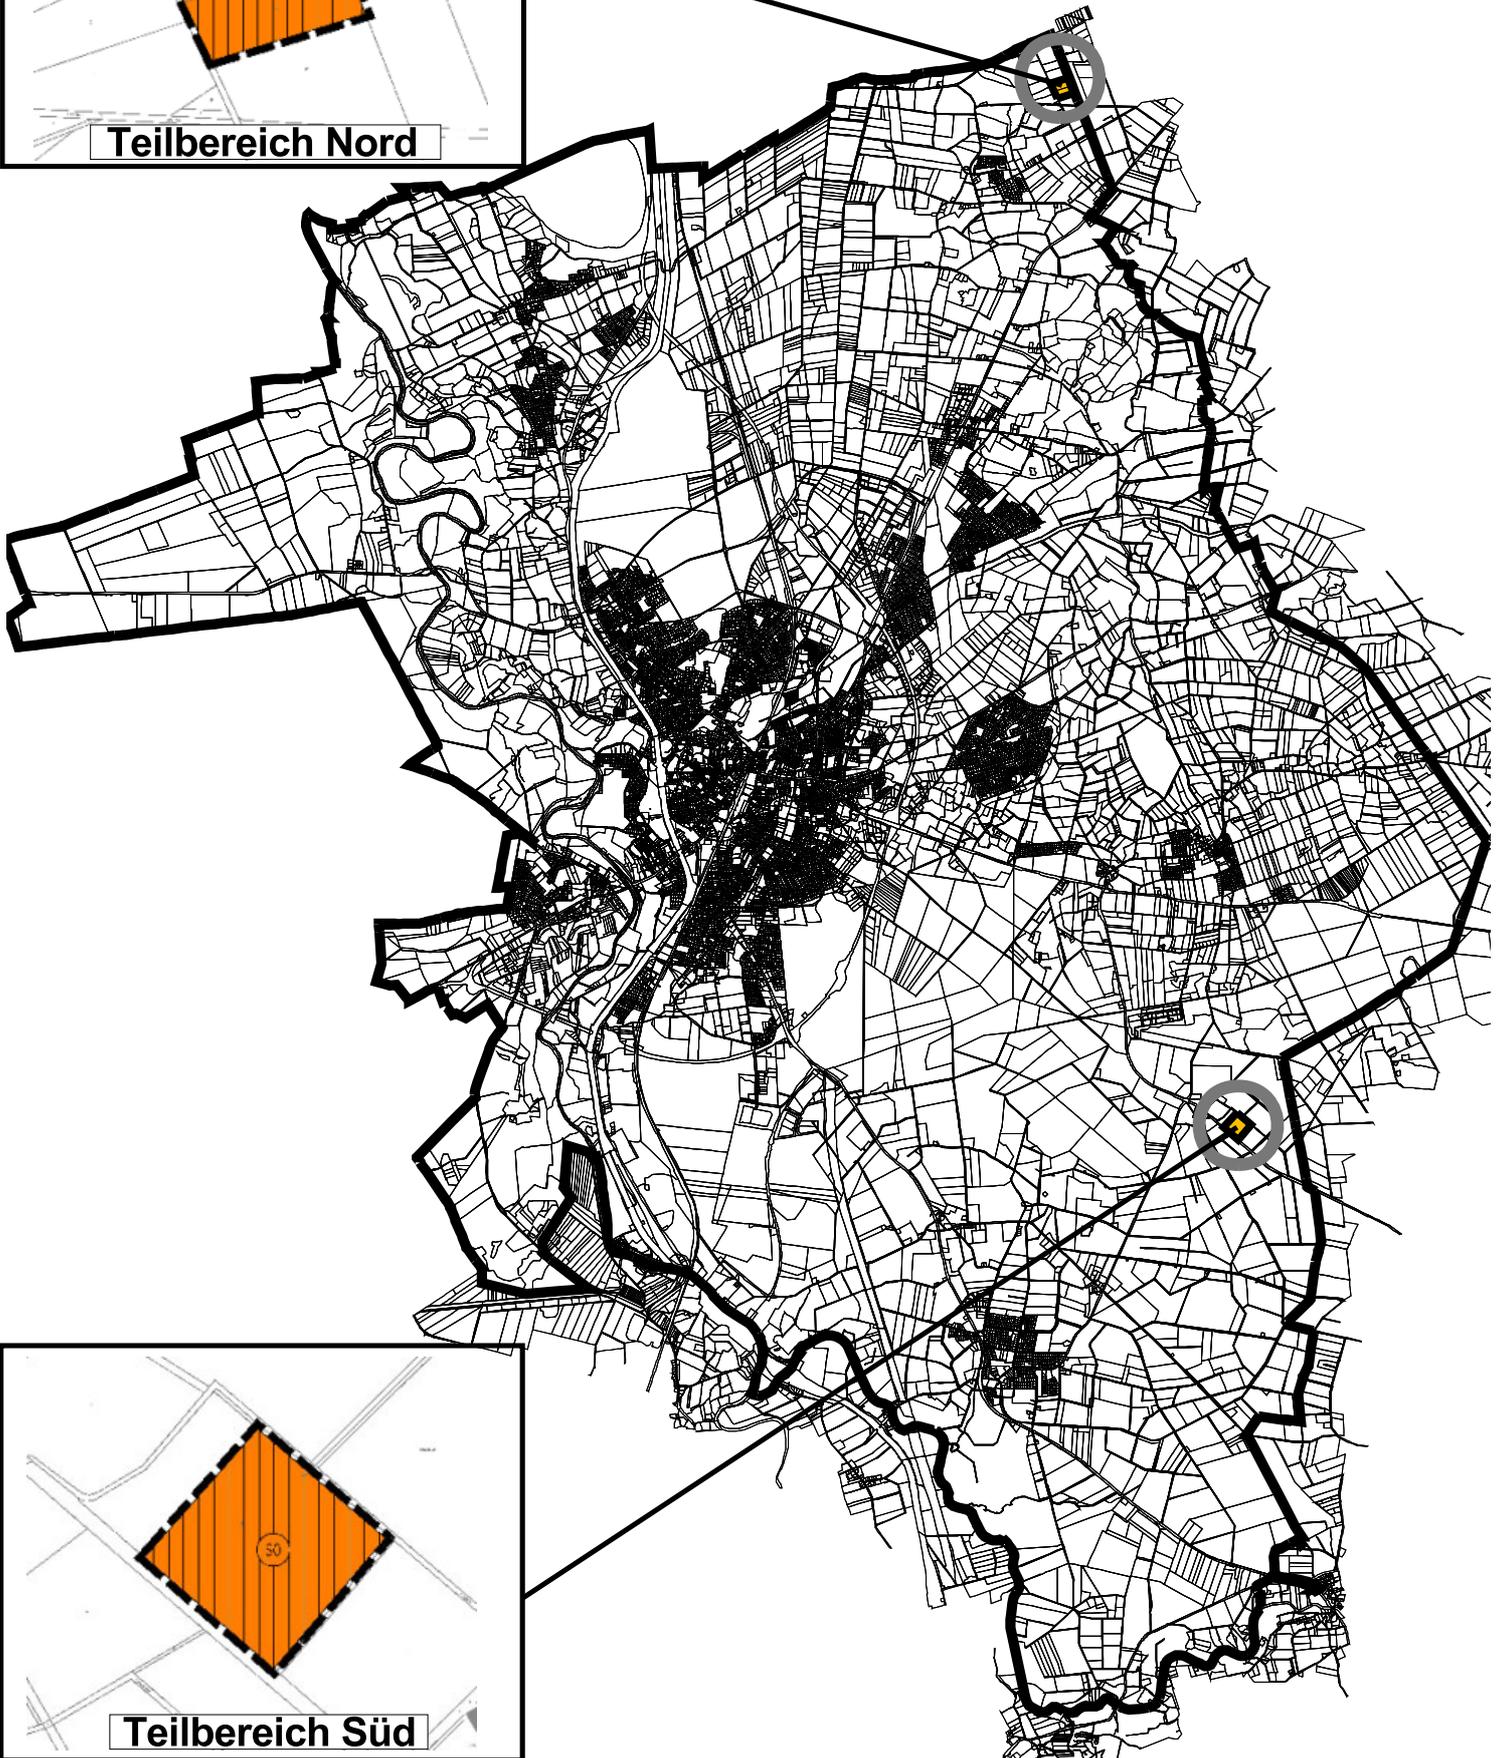

Teilbereich Süd

**Flächennutzungsplan der Stadt Lingen (Ems)
Änderung Nr. 13
Bereich Tierhaltungsanlagen Stadtgebiet Lingen**