

Neue Wohnformen

Reihenhaus

Das in Reihe liegende Grundstück bietet dem Entwurf die Möglichkeit, sich auf wenig Grundstück mit verhältnismäßig viel Wohnfläche zu verwirklichen. Die mittig angeordnete Treppe führt bis ins Dachgeschoss, wodurch auch hier noch zusätzliche Fläche genutzt werden kann. Durch die großzügige Überdachung im Eingangsbereich steht man auch im Regen trocken. Sichtbezüge zwischen den Haushälften werden durch die Vordächer und ihrer Seitenwände verhindert und bieten ausreichend Privatsphäre. Im Garten kann nach Belieben durch Bepflanzung eingegrünt werden.

Die moderne Fassadengestaltung nimmt die lokale Vorliebe zum Klinker auf. Das Relief aus vor- und zurückspringenden Steinen interpretiert den Stein auf moderne Art und Weise und lockert die Fassade auf. Vereinzelte Schiebeelemente aus Holz unterstützen das ästhetische und moderne Erscheinungsbild und dienen als zusätzliche Raum-Verschattung.


| WoFl 129 m²

| WoFl DG-Ausbau 30 m² |

| WoFl Gesamt 159 m²






VISUALISIERUNG | STRASSE

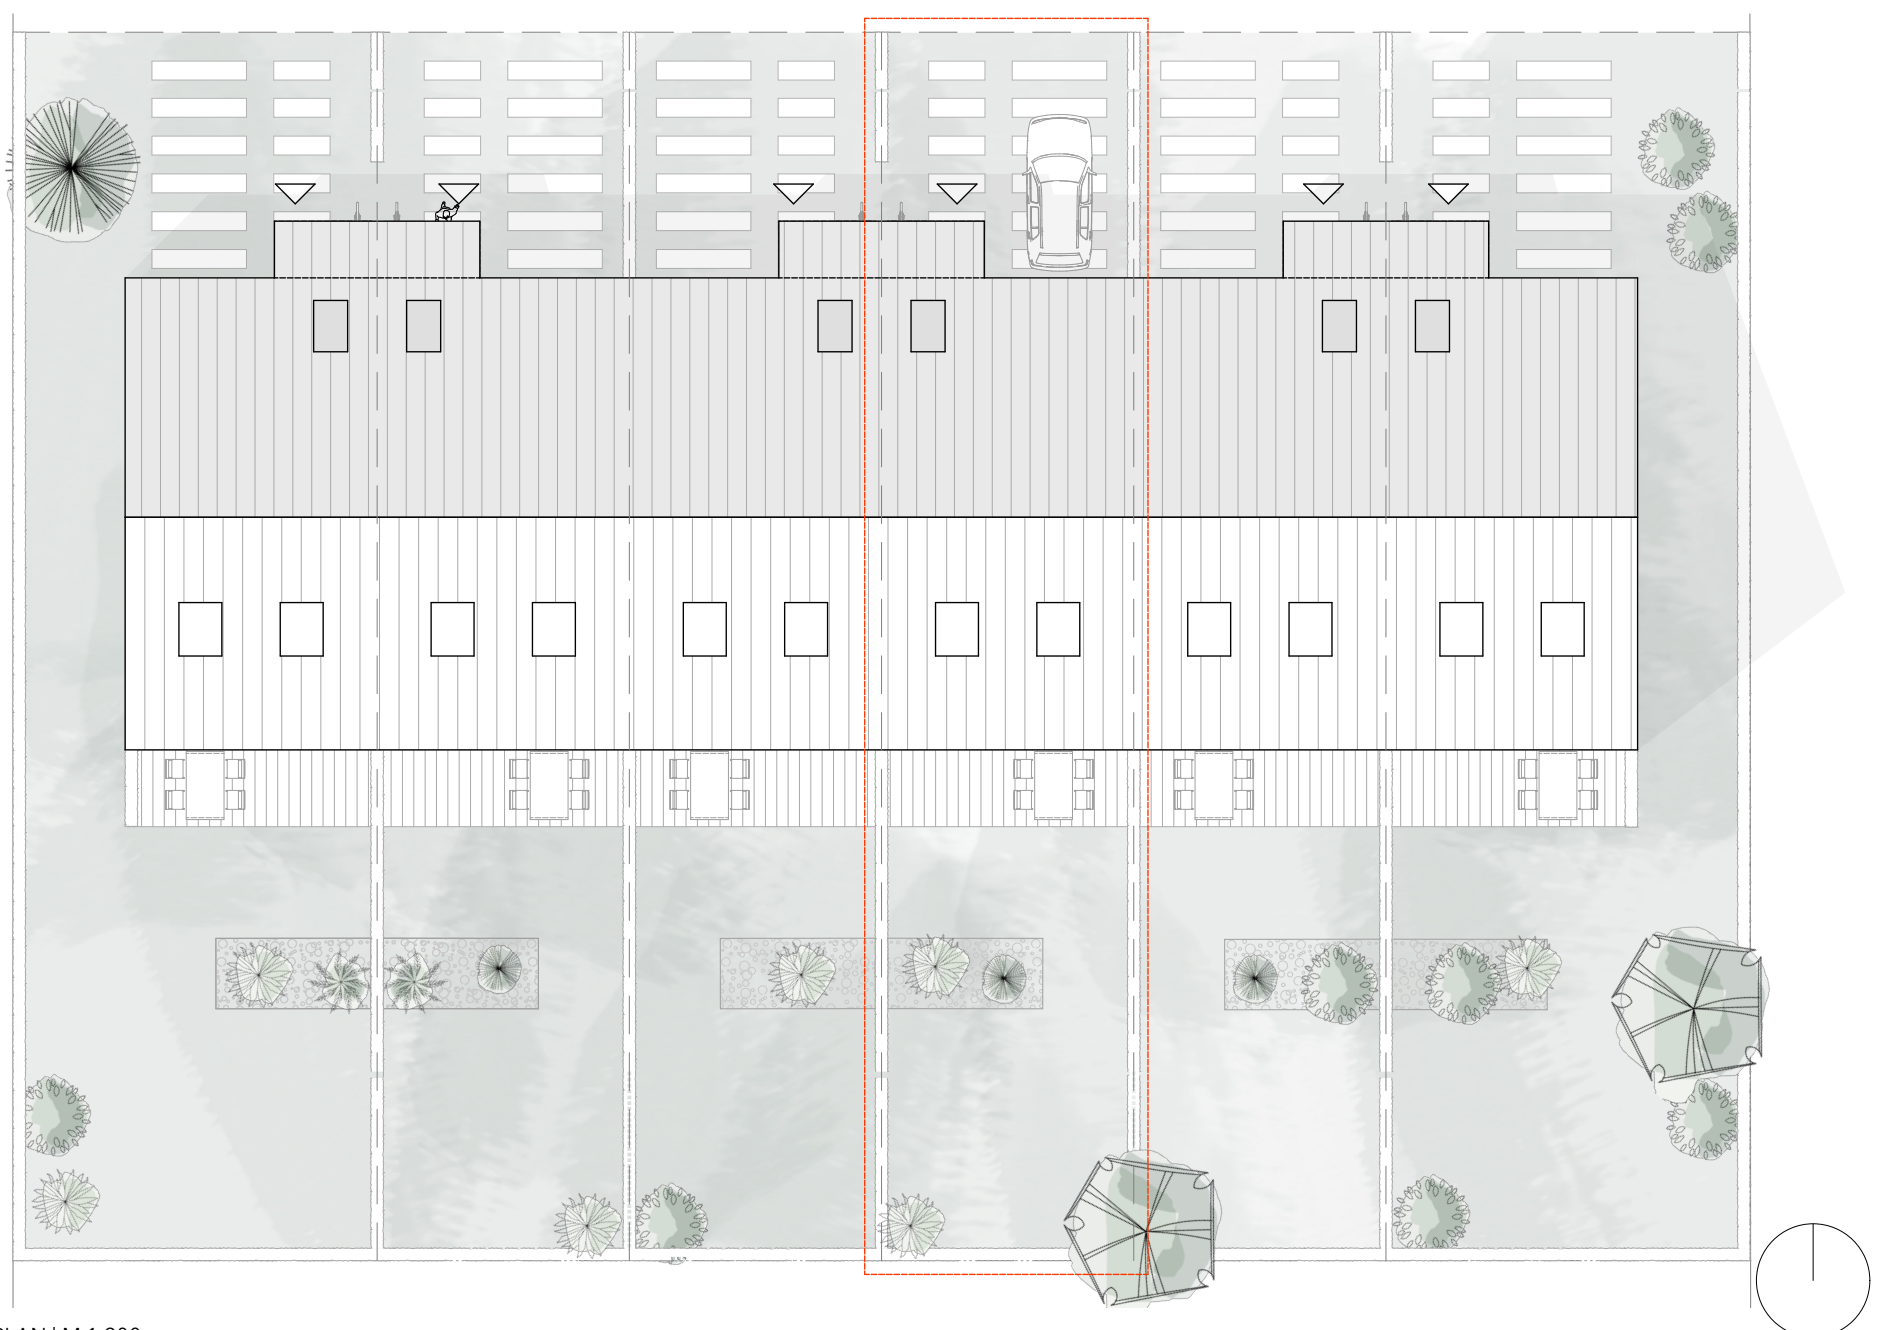





VISUALISIERUNG | STRASSE

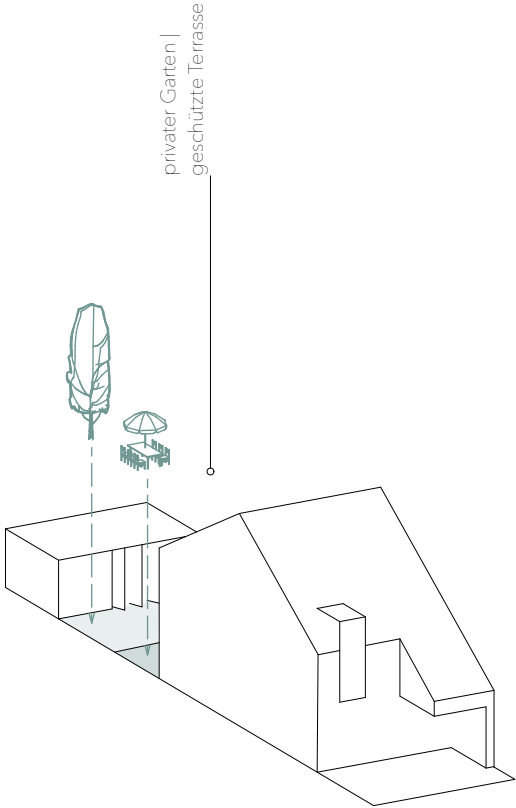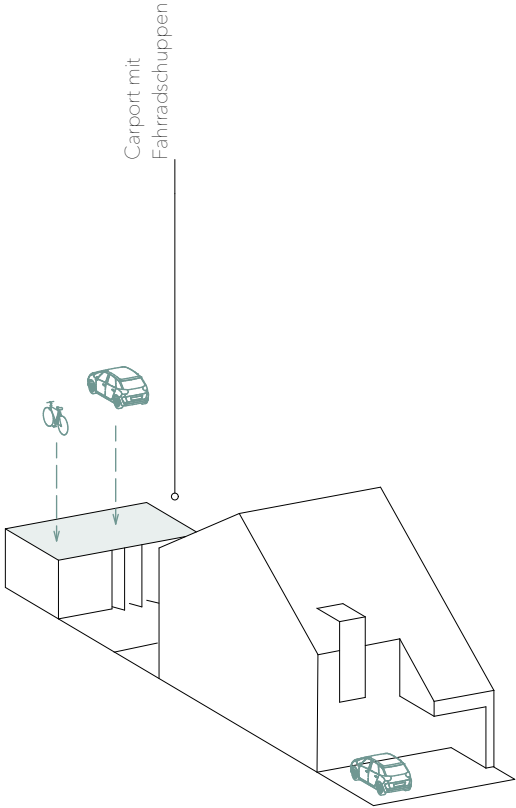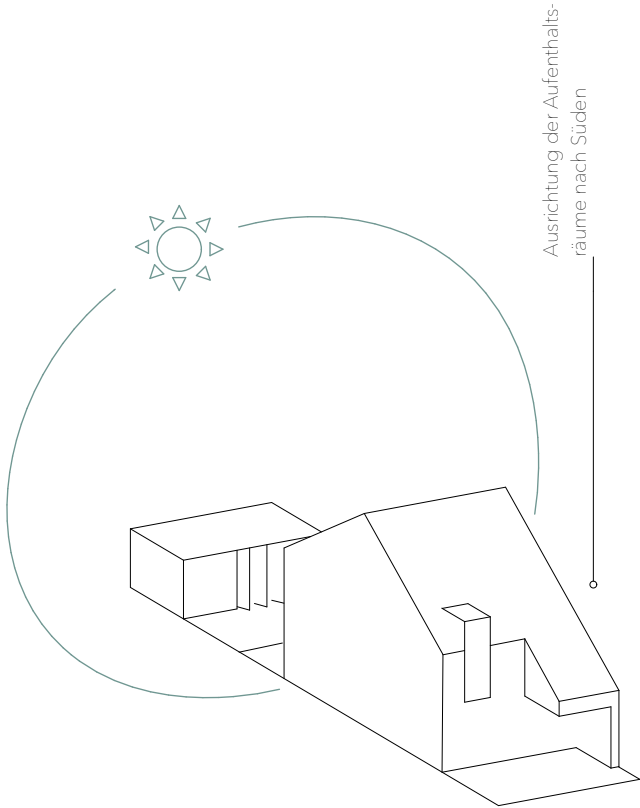


HERLEITUNG | KONZEPT

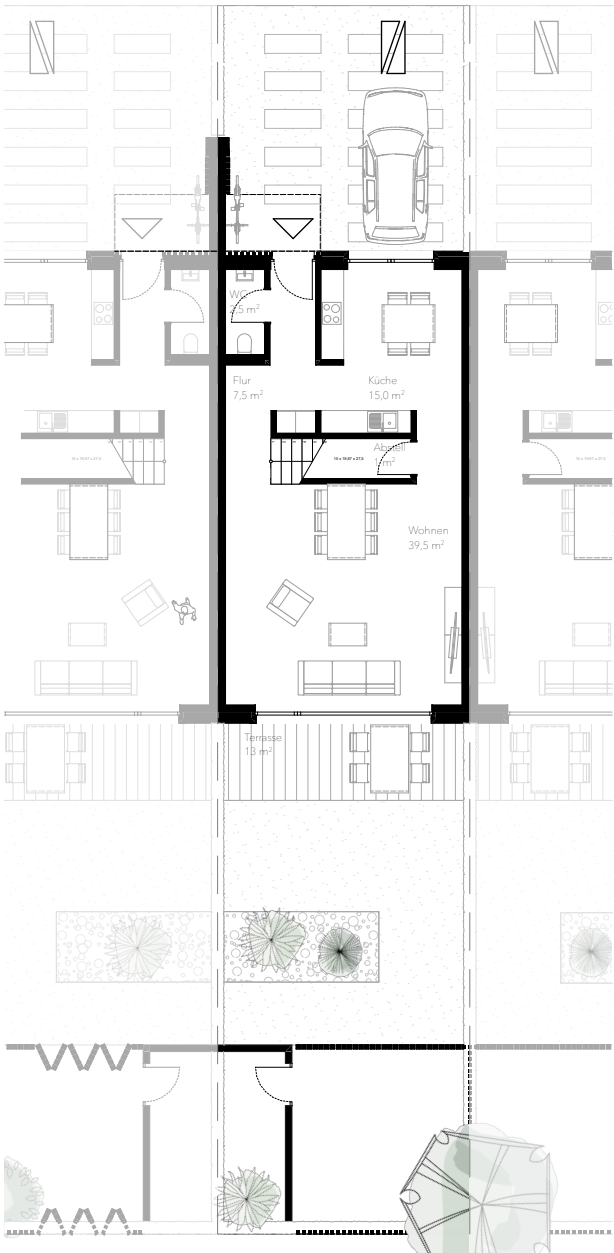


GRUNDRISSE EG | M 1.200

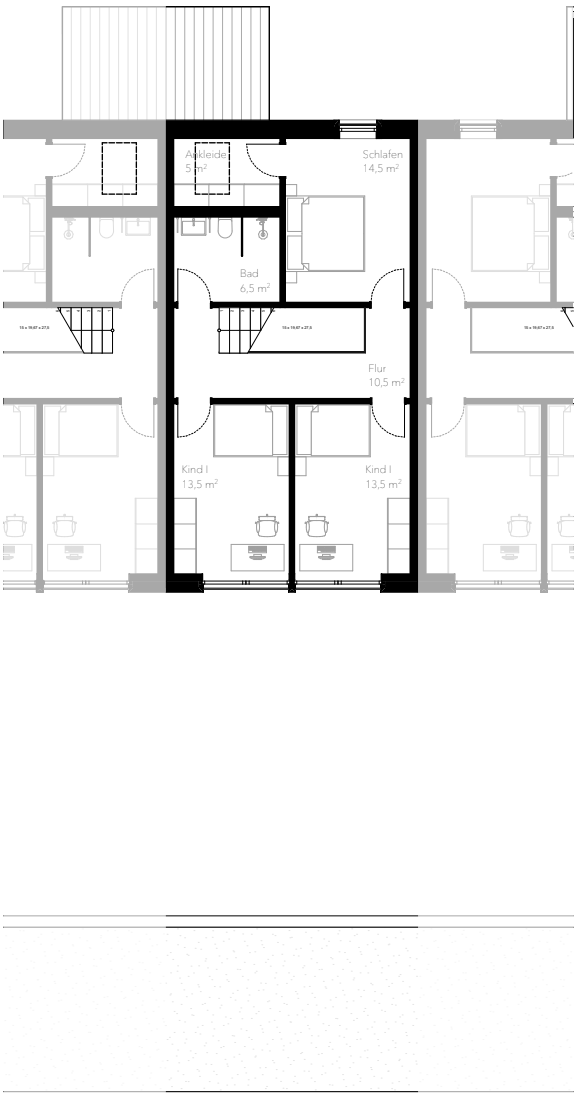


GRUNDRISSE OG | M 1.200

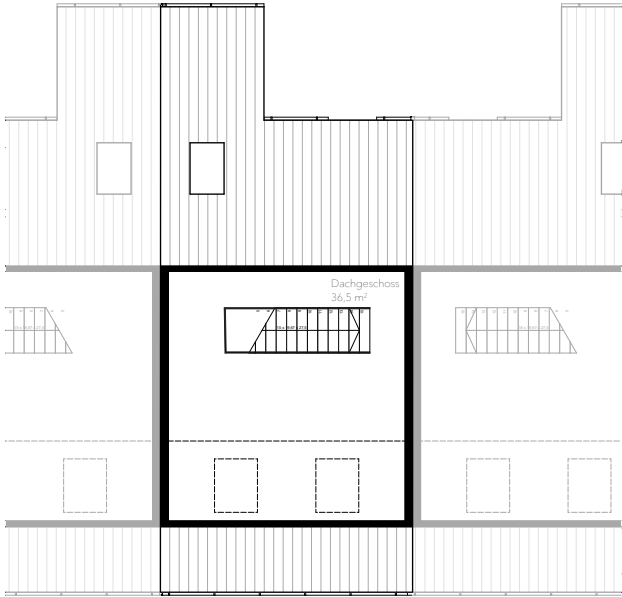


GRUNDRISSE DG | M 1.200

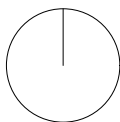

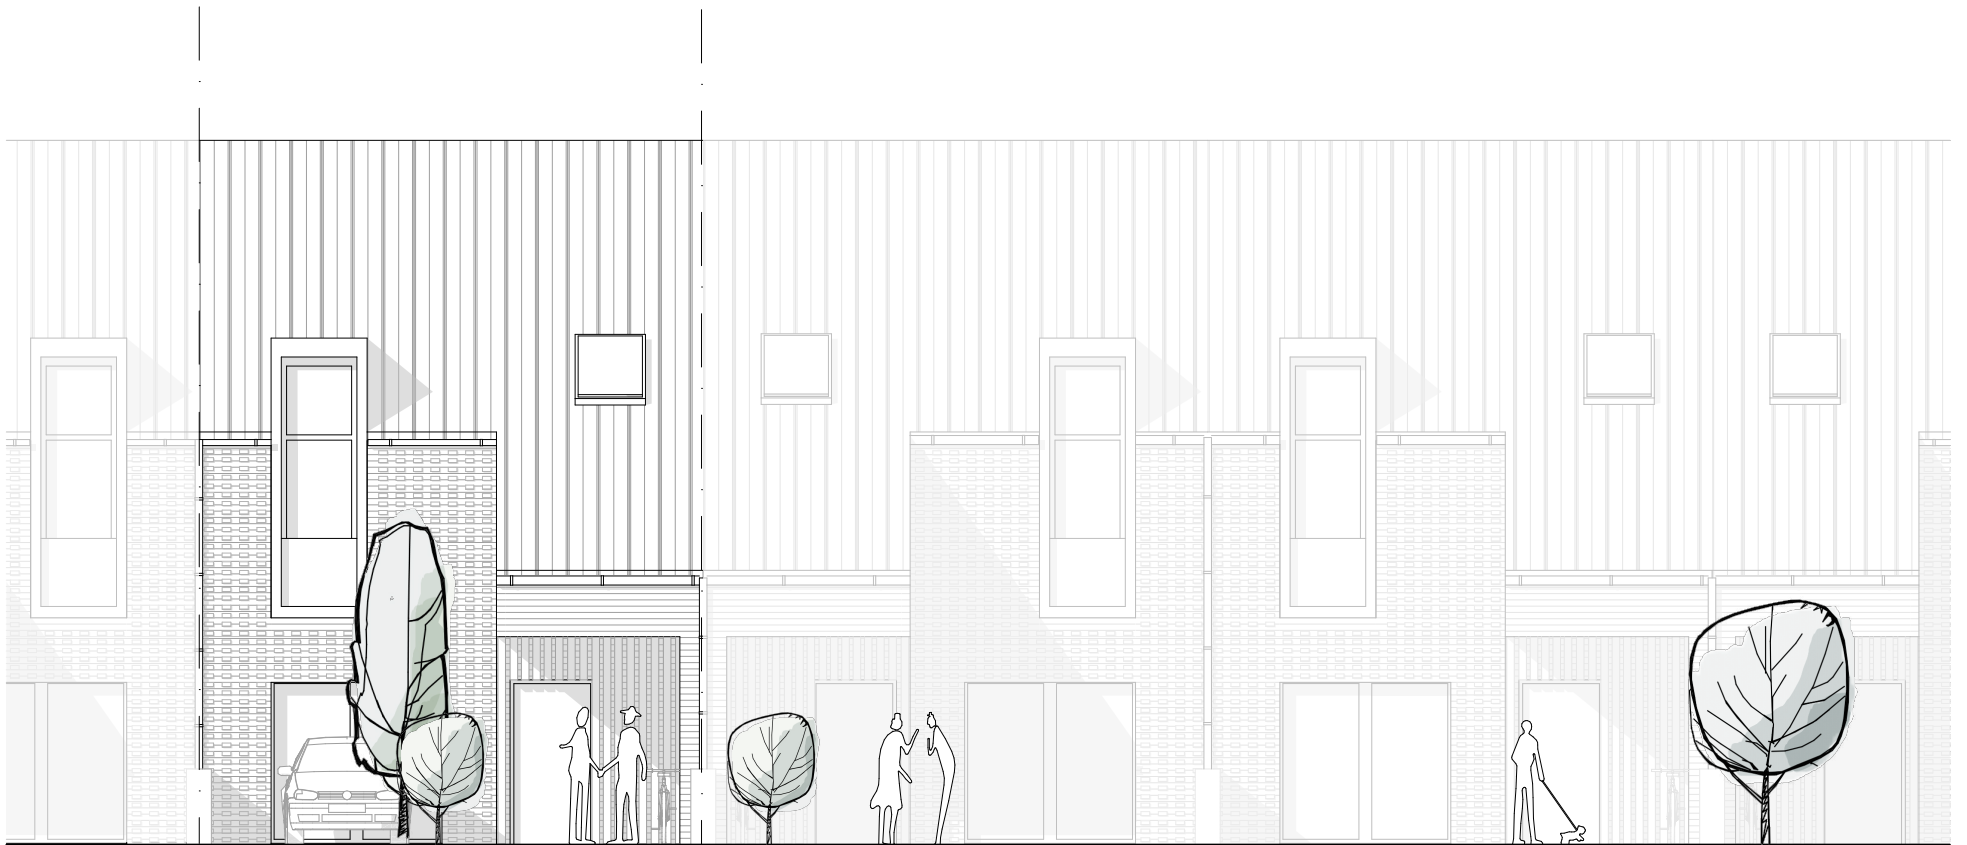

ANSICHT NORDEN | M 1.100

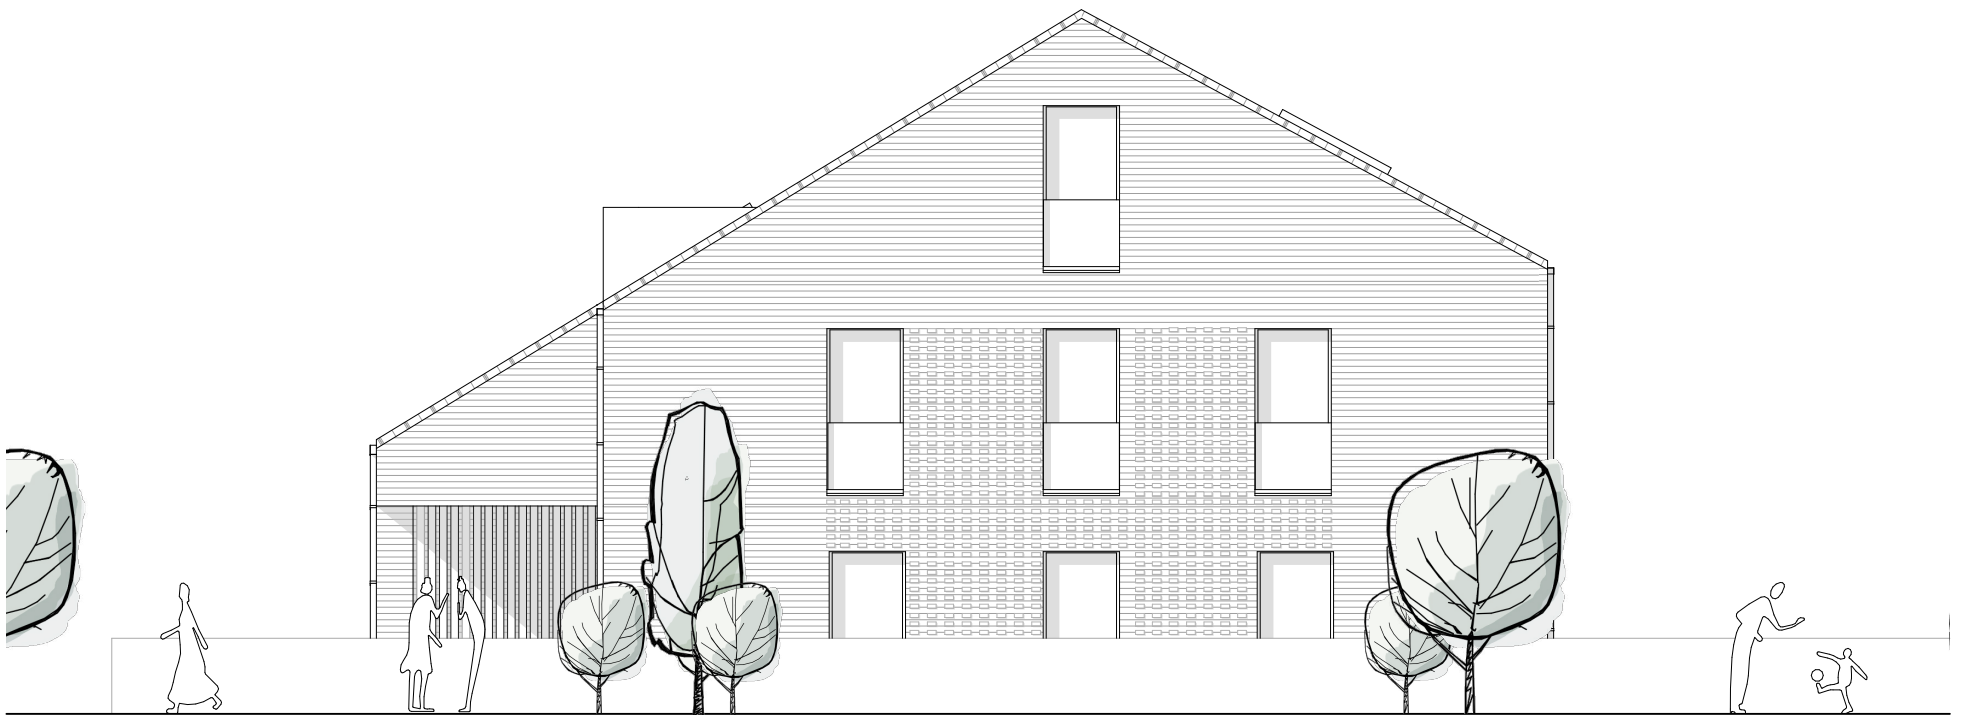

ANSICHT WESTEN | M 1.100



ANSICHT SÜDEN | M 1.100



VISUALISIERUNG | GARTEN