


E 390580 m

N 5819444 m

Baugebiet "Koopmanns Hof"

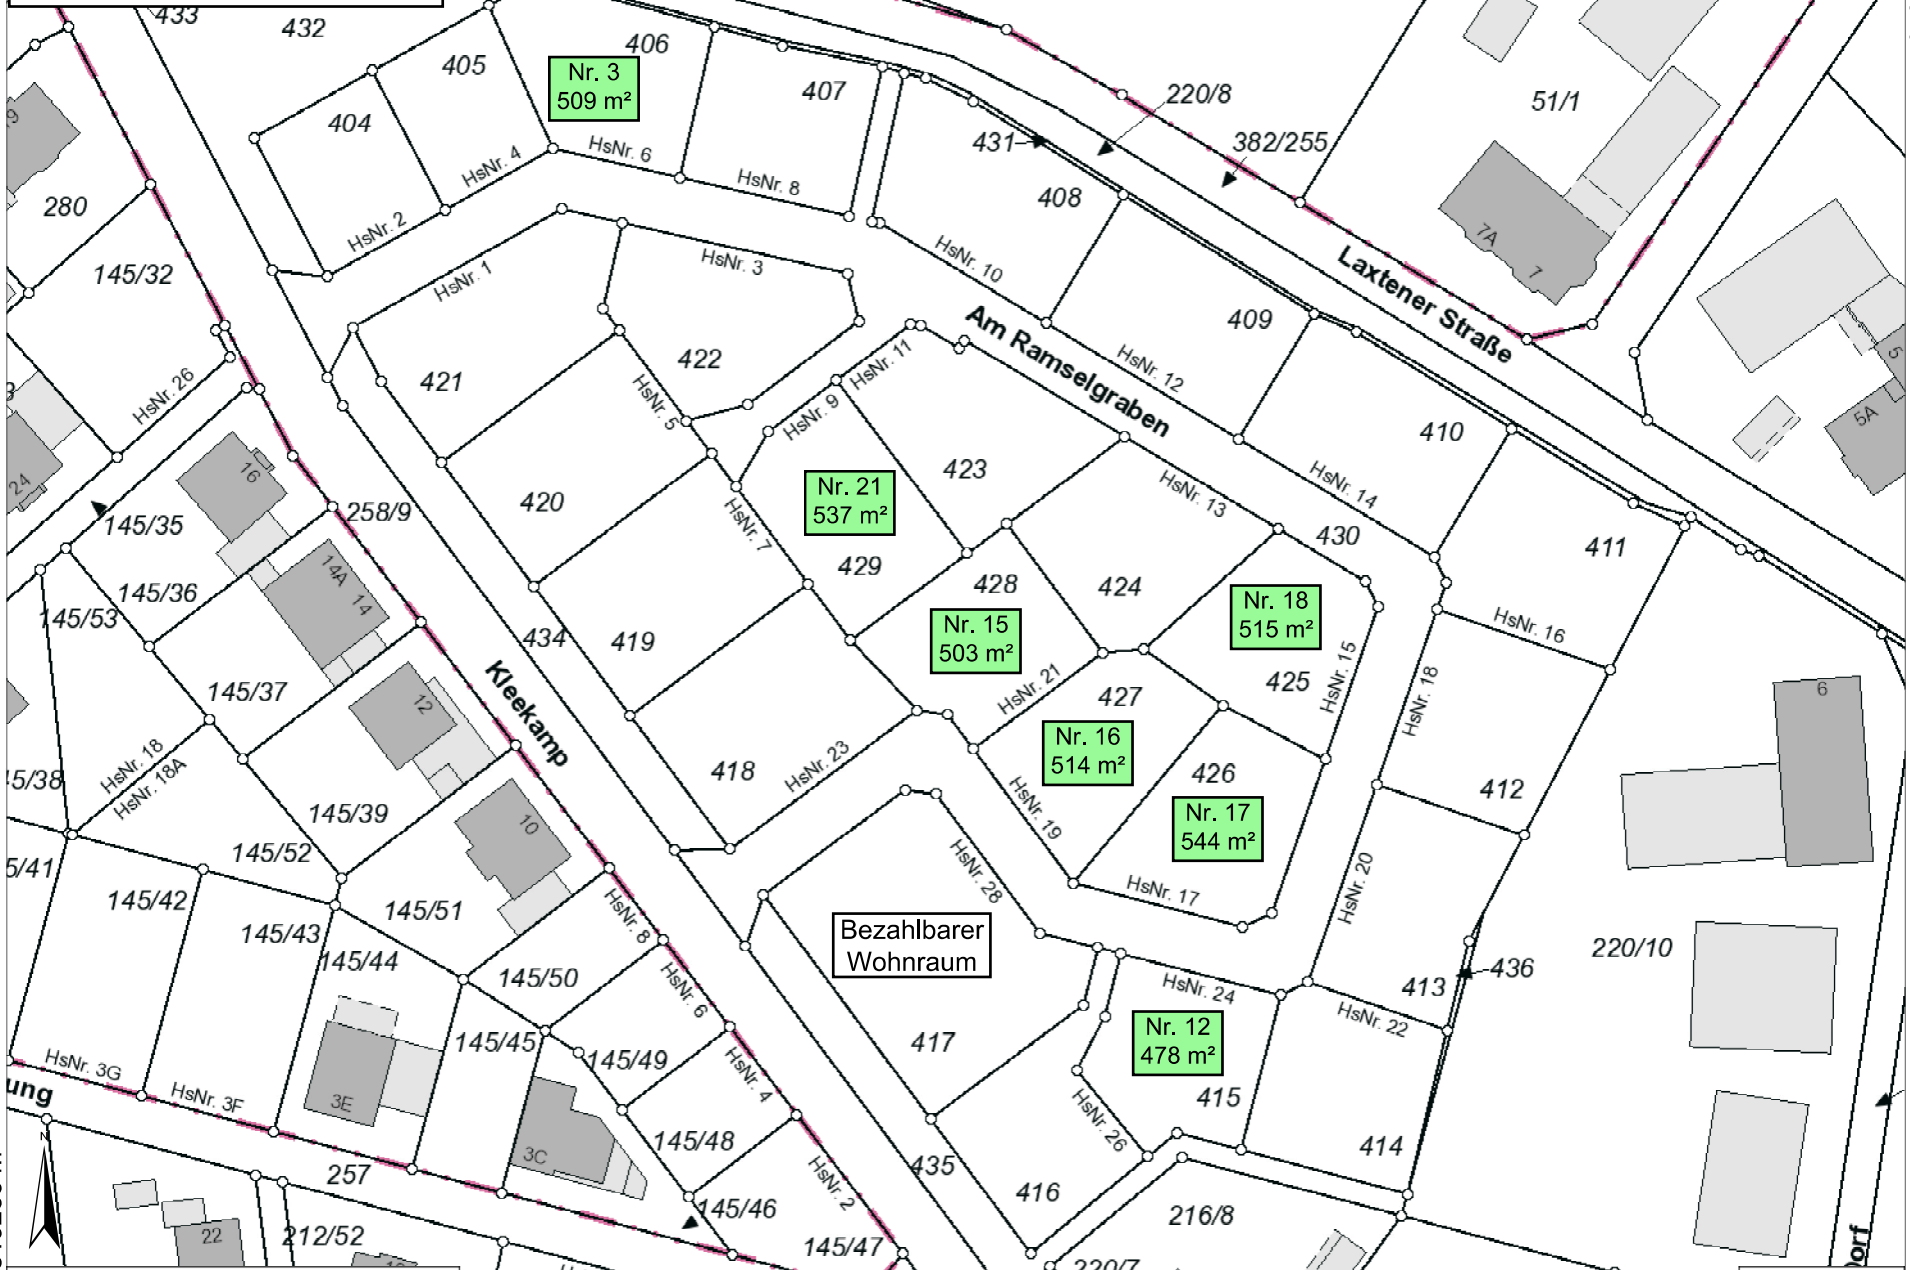

N 5819266 m

© 2023 – Alle Rechte vorbehalten

E 390329 m

Stand: 28.04.2026

1:1.000