


E 390580 m

N 5819444 m

Baugebiet "Koopmanns Hof"

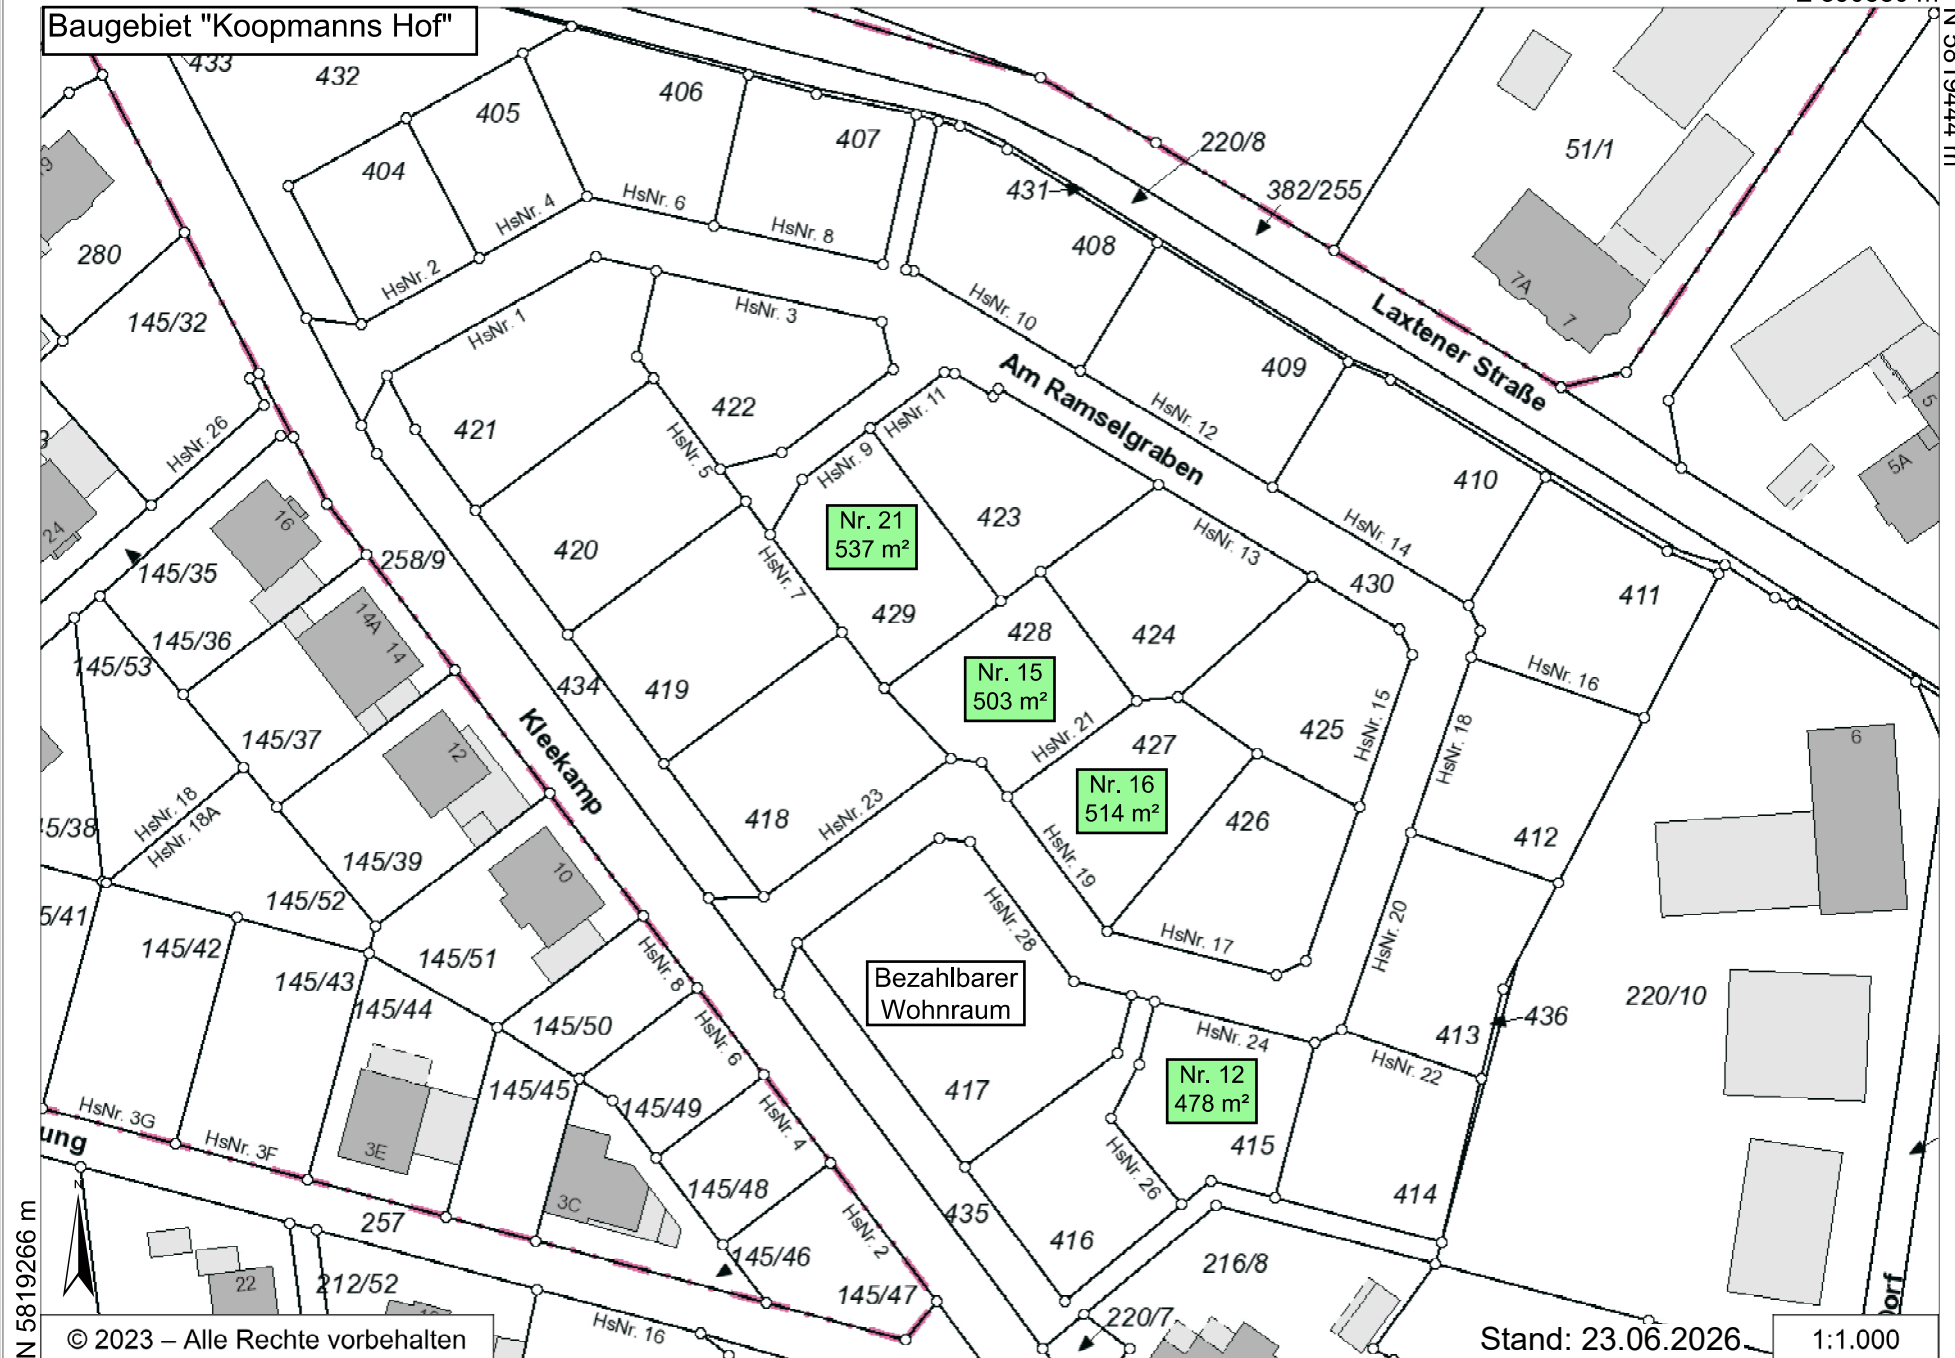

© 2023 – Alle Rechte vorbehalten

Stand: 23.06.2026

1:1.000

E 390329 m

N 5819266 m