


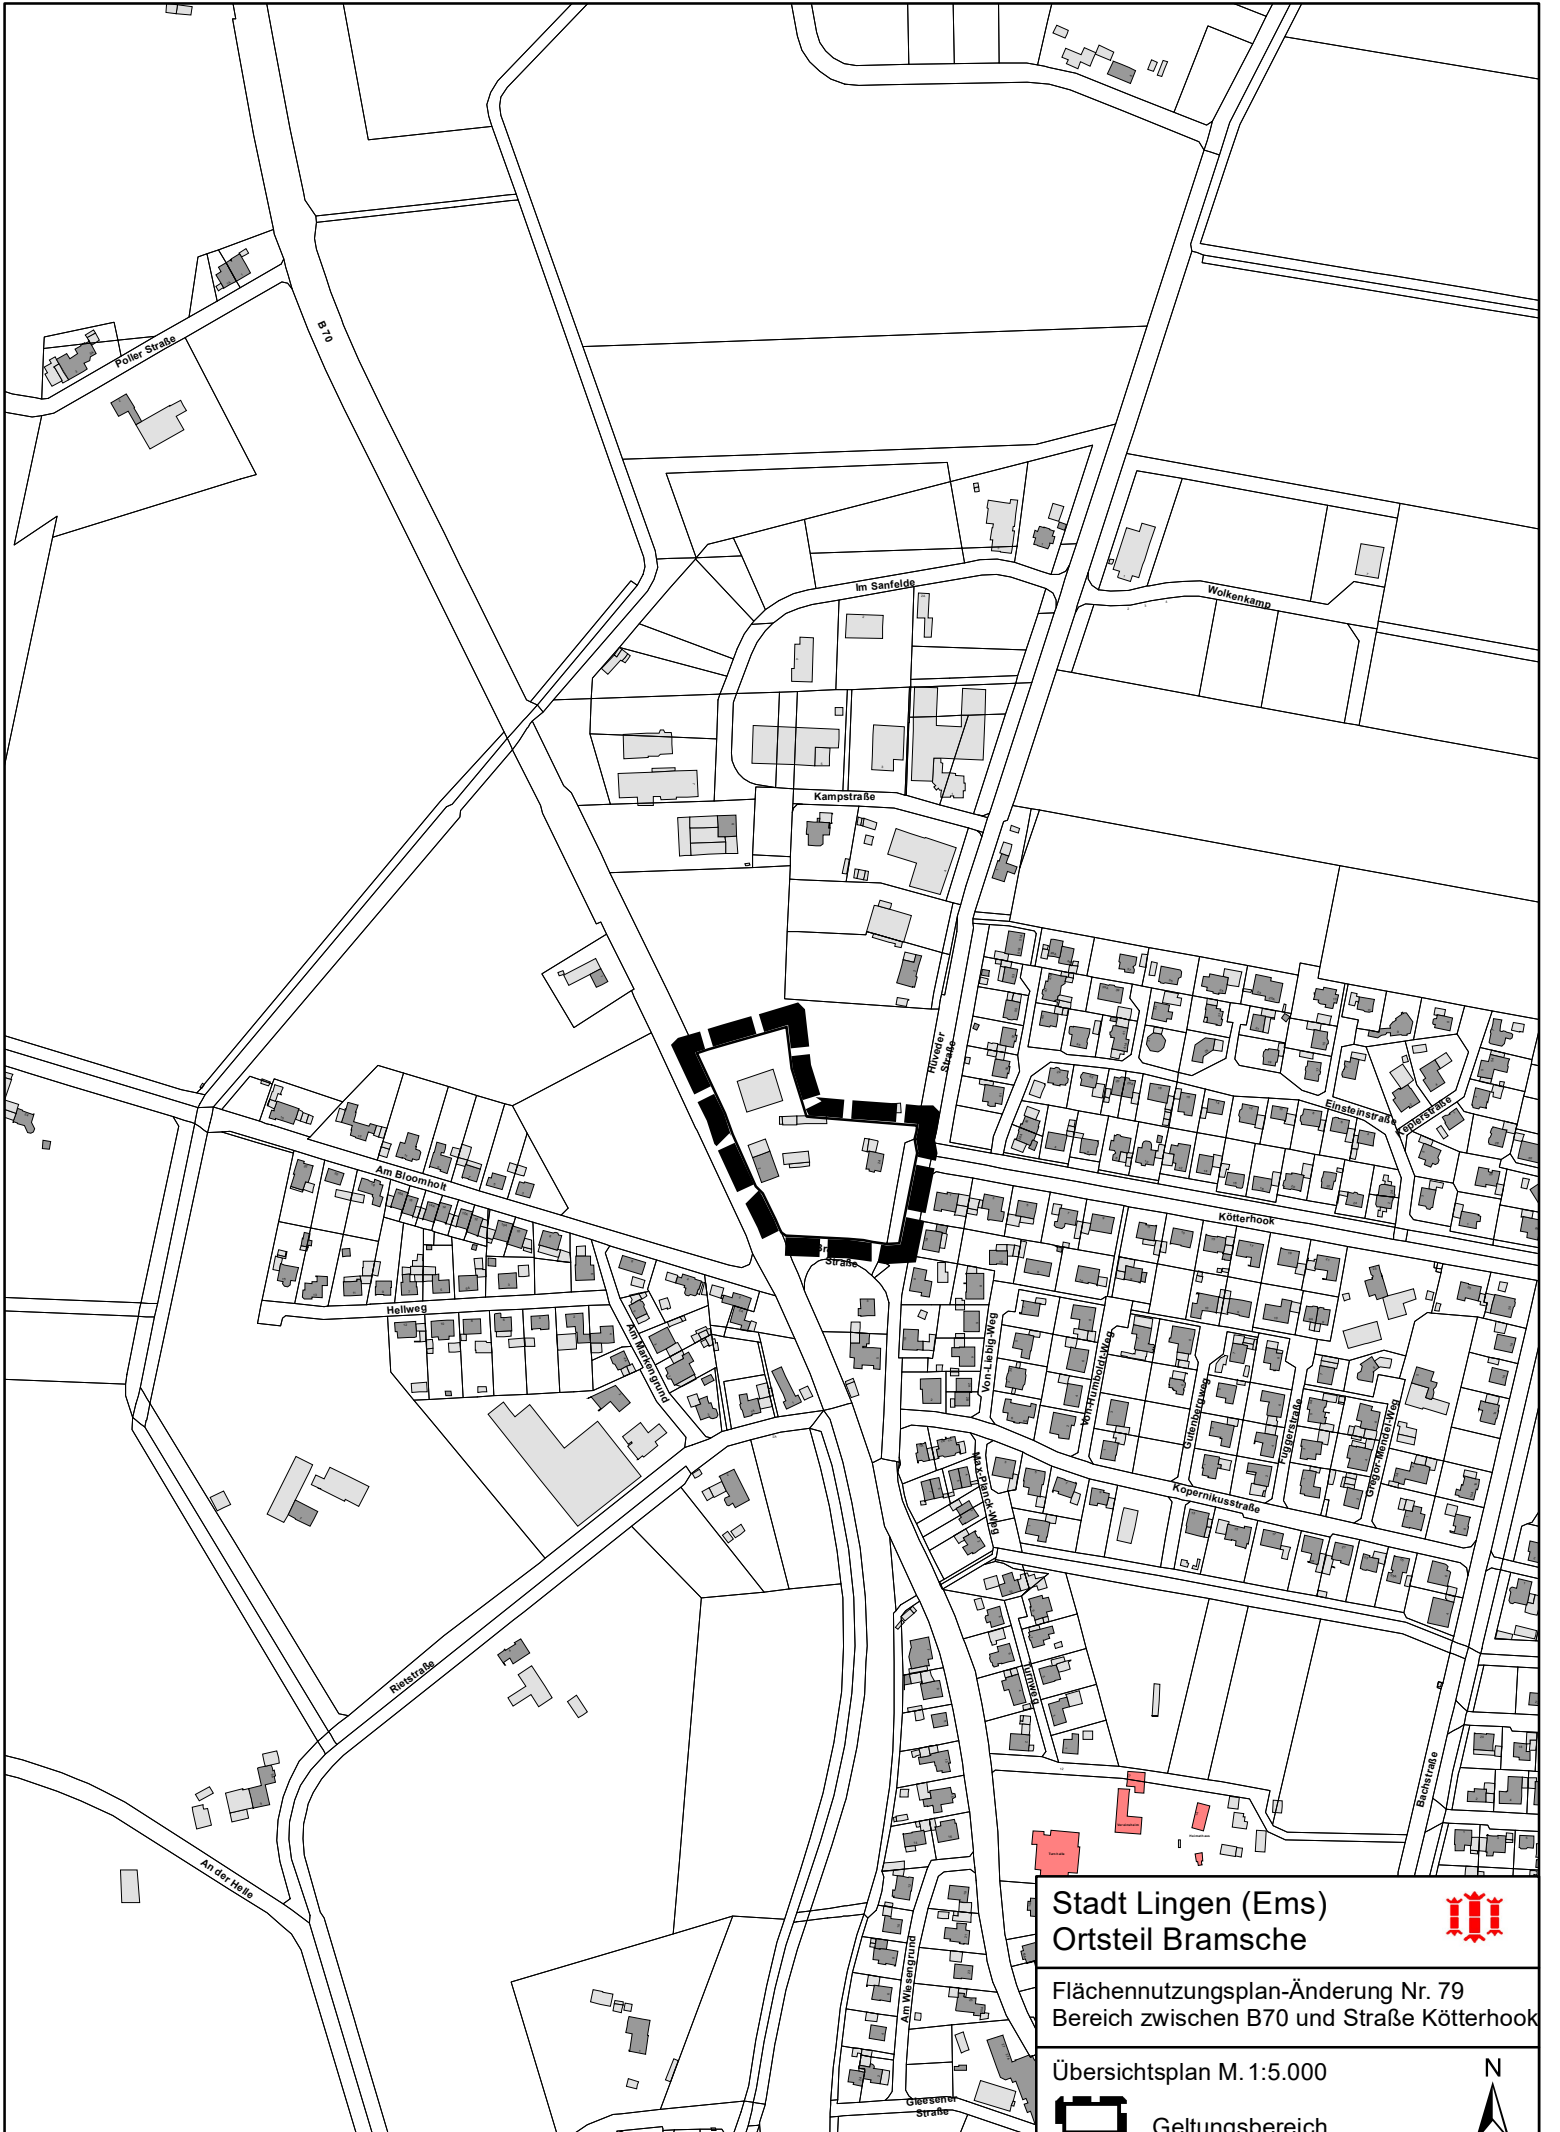

Stadt Lingen (Ems)
Ortsteil Bramsche



Flächennutzungsplan-Änderung Nr. 79
Bereich zwischen B70 und Straße Kötterhook

Übersichtsplan M. 1:5.000



Geltungsbereich



Datum: 03.04.2025

- Nur für den Dienstgebrauch -