


Baugebiet
„Südlich Kötterhook“

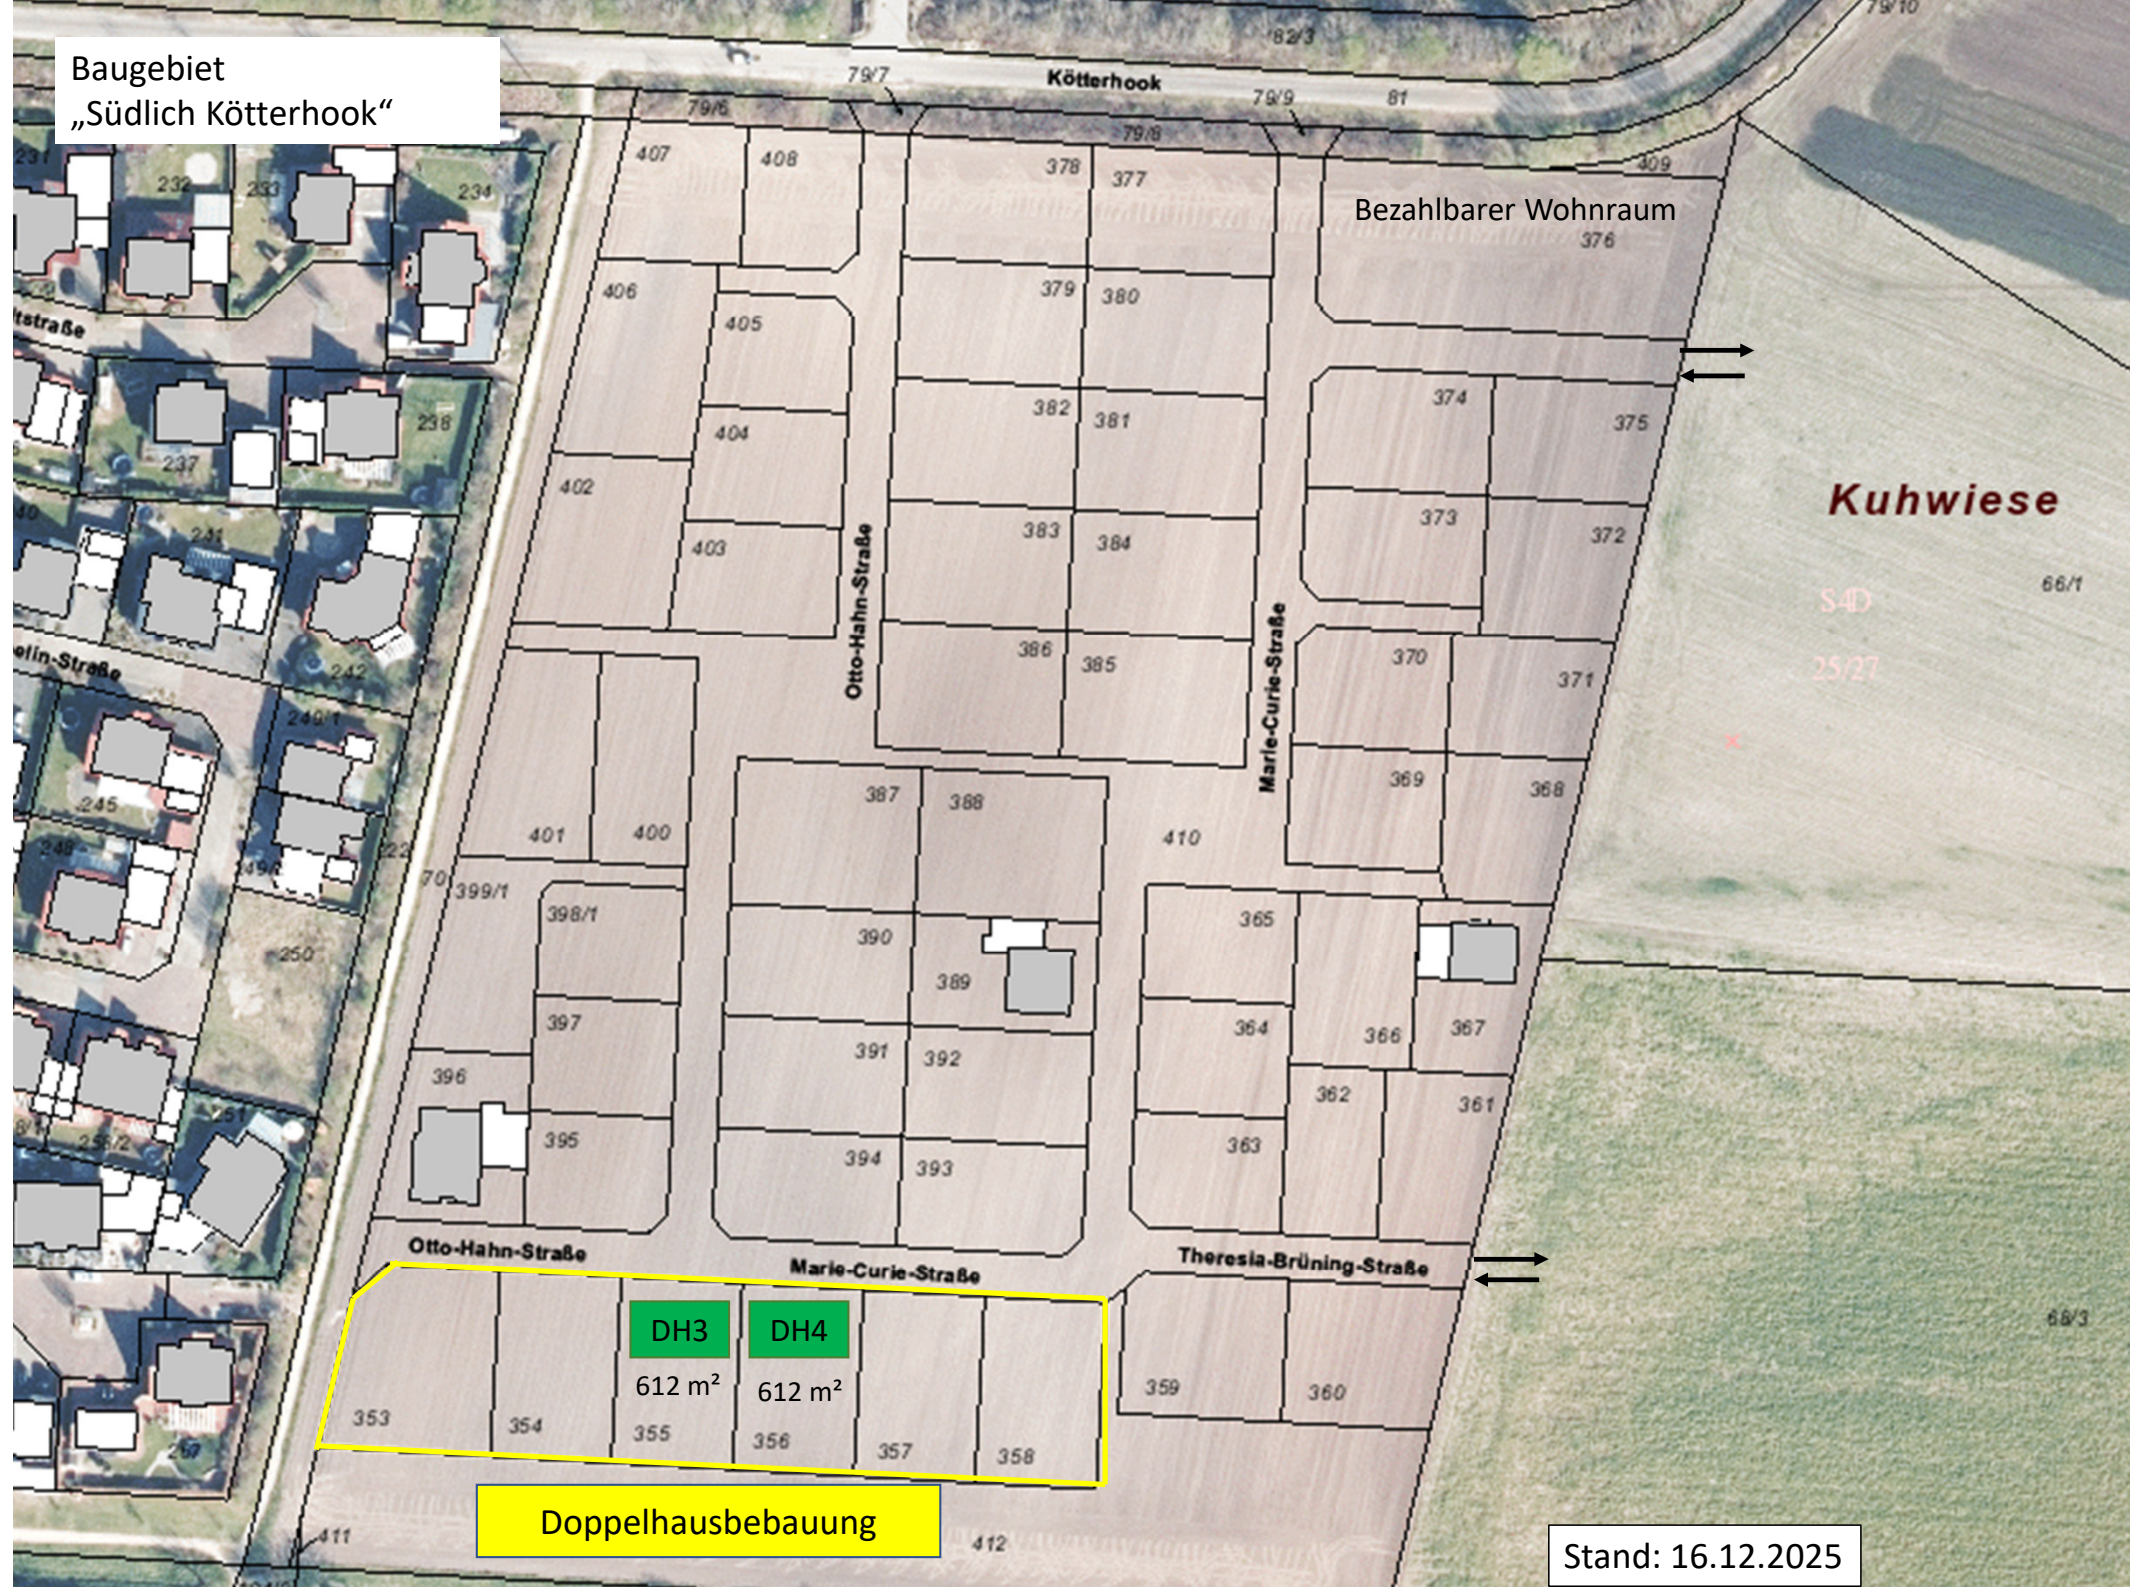

Bezahlbarer Wohnraum

Kuhwiese

S-10
25/27

DH3

DH4

612 m²

612 m²

Doppelhausbebauung

Stand: 16.12.2025