


Baugebiet
„Südlich Kötterhook“

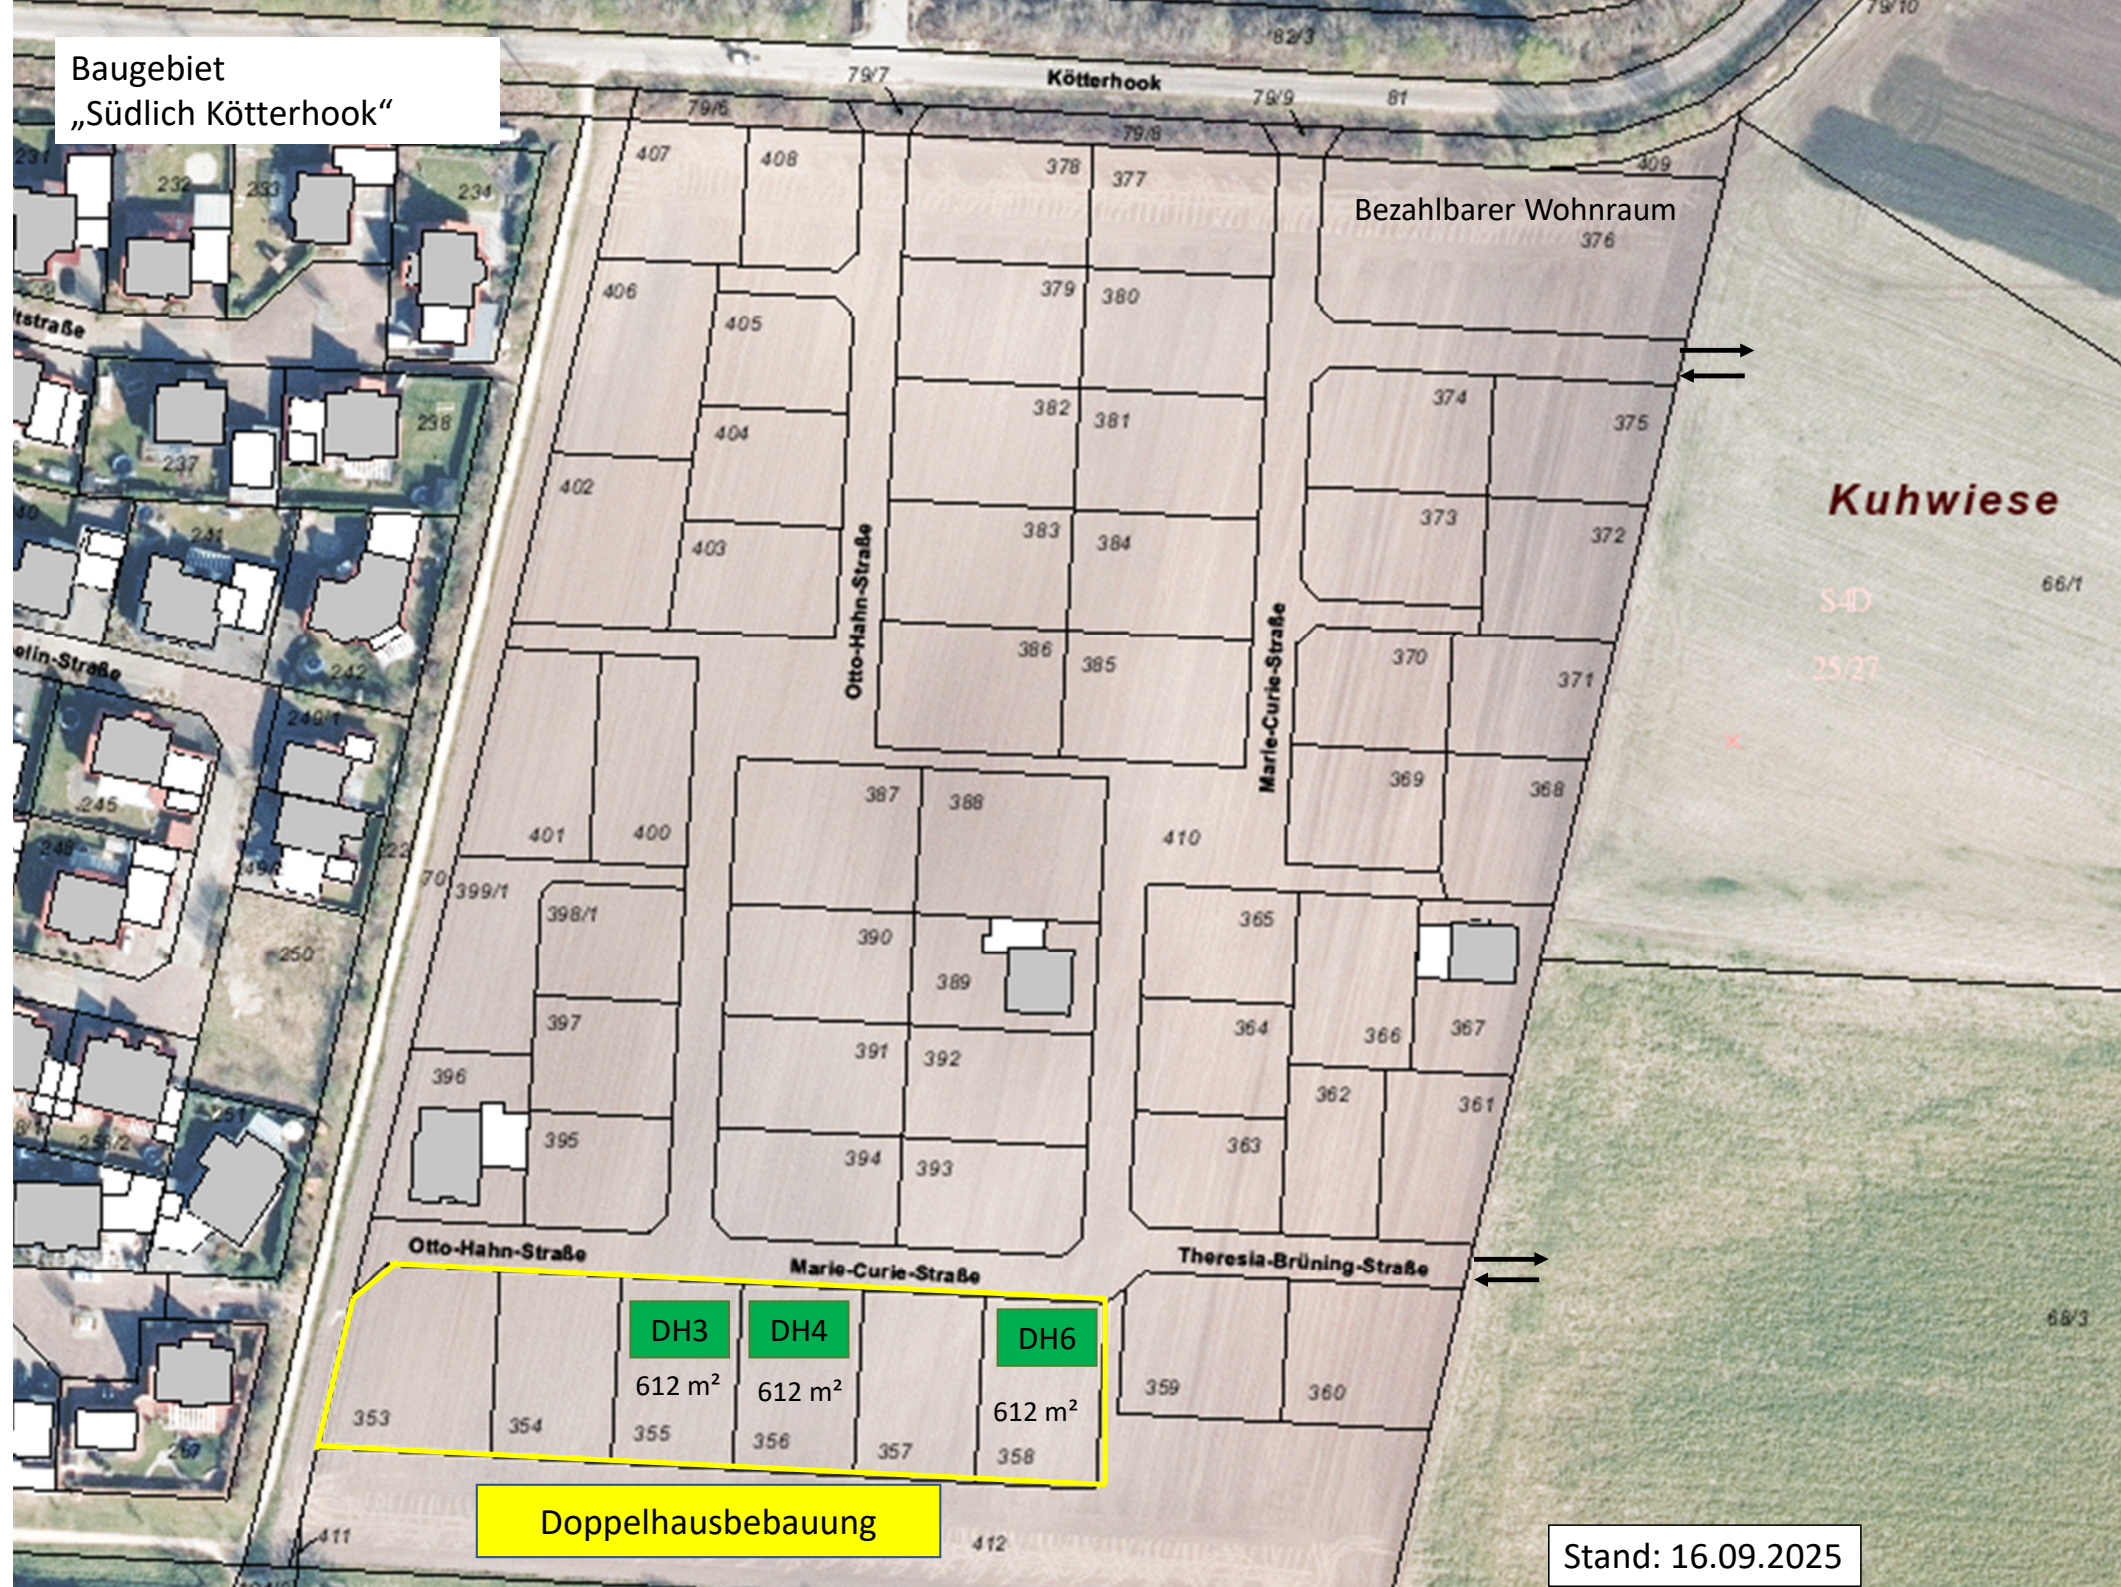

Bezahlbarer Wohnraum

Kuhwiese

S-10

25/27

66/1

66/3

DH3

DH4

DH6

612 m²

612 m²

612 m²

Doppelhausbebauung

Stand: 16.09.2025