


Altentlingen, Flur: 19

Bebauungsplan Nr. 16

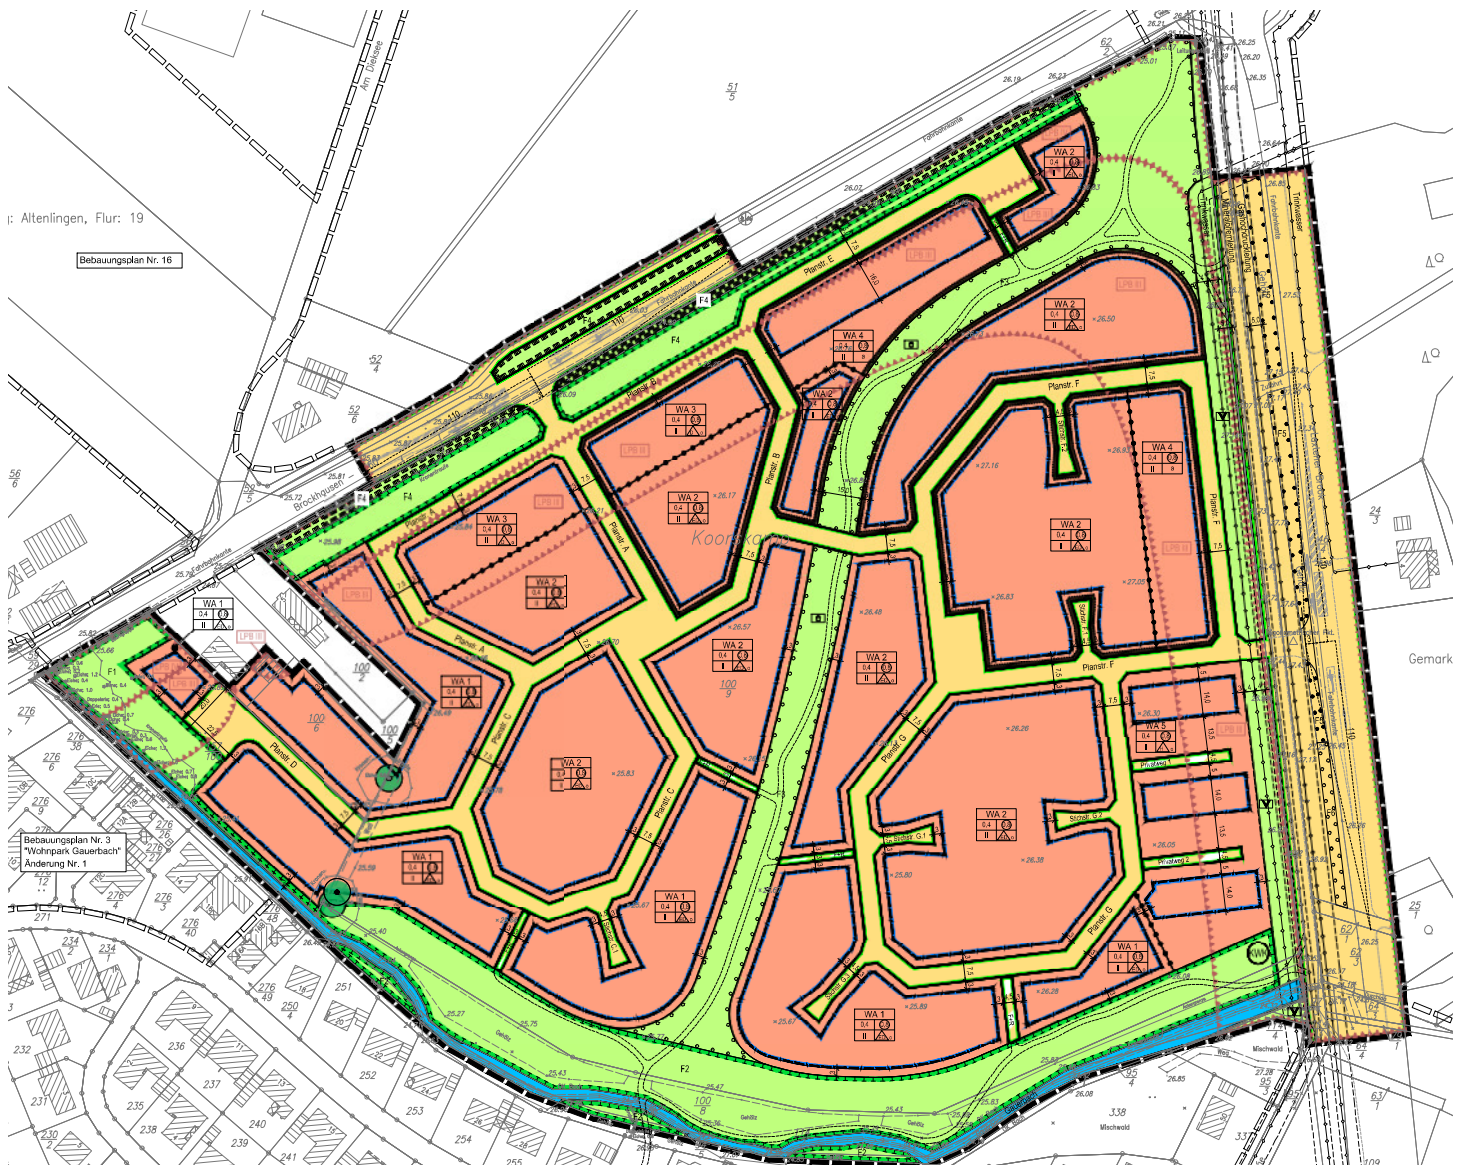

Bebauungsplan Nr. 3
"Wohnpark Gauerbach"
Änderung Nr. 1

Gemark

Mischwald