


Baugebiet "Westlich Herrenkuhlenweg"
Ortsteil Clusorth-Bramhar

Gemarkung Altenlingen
Flur 4
Maßstab 1:1000
Geschäftsbuchnr. 22/1008

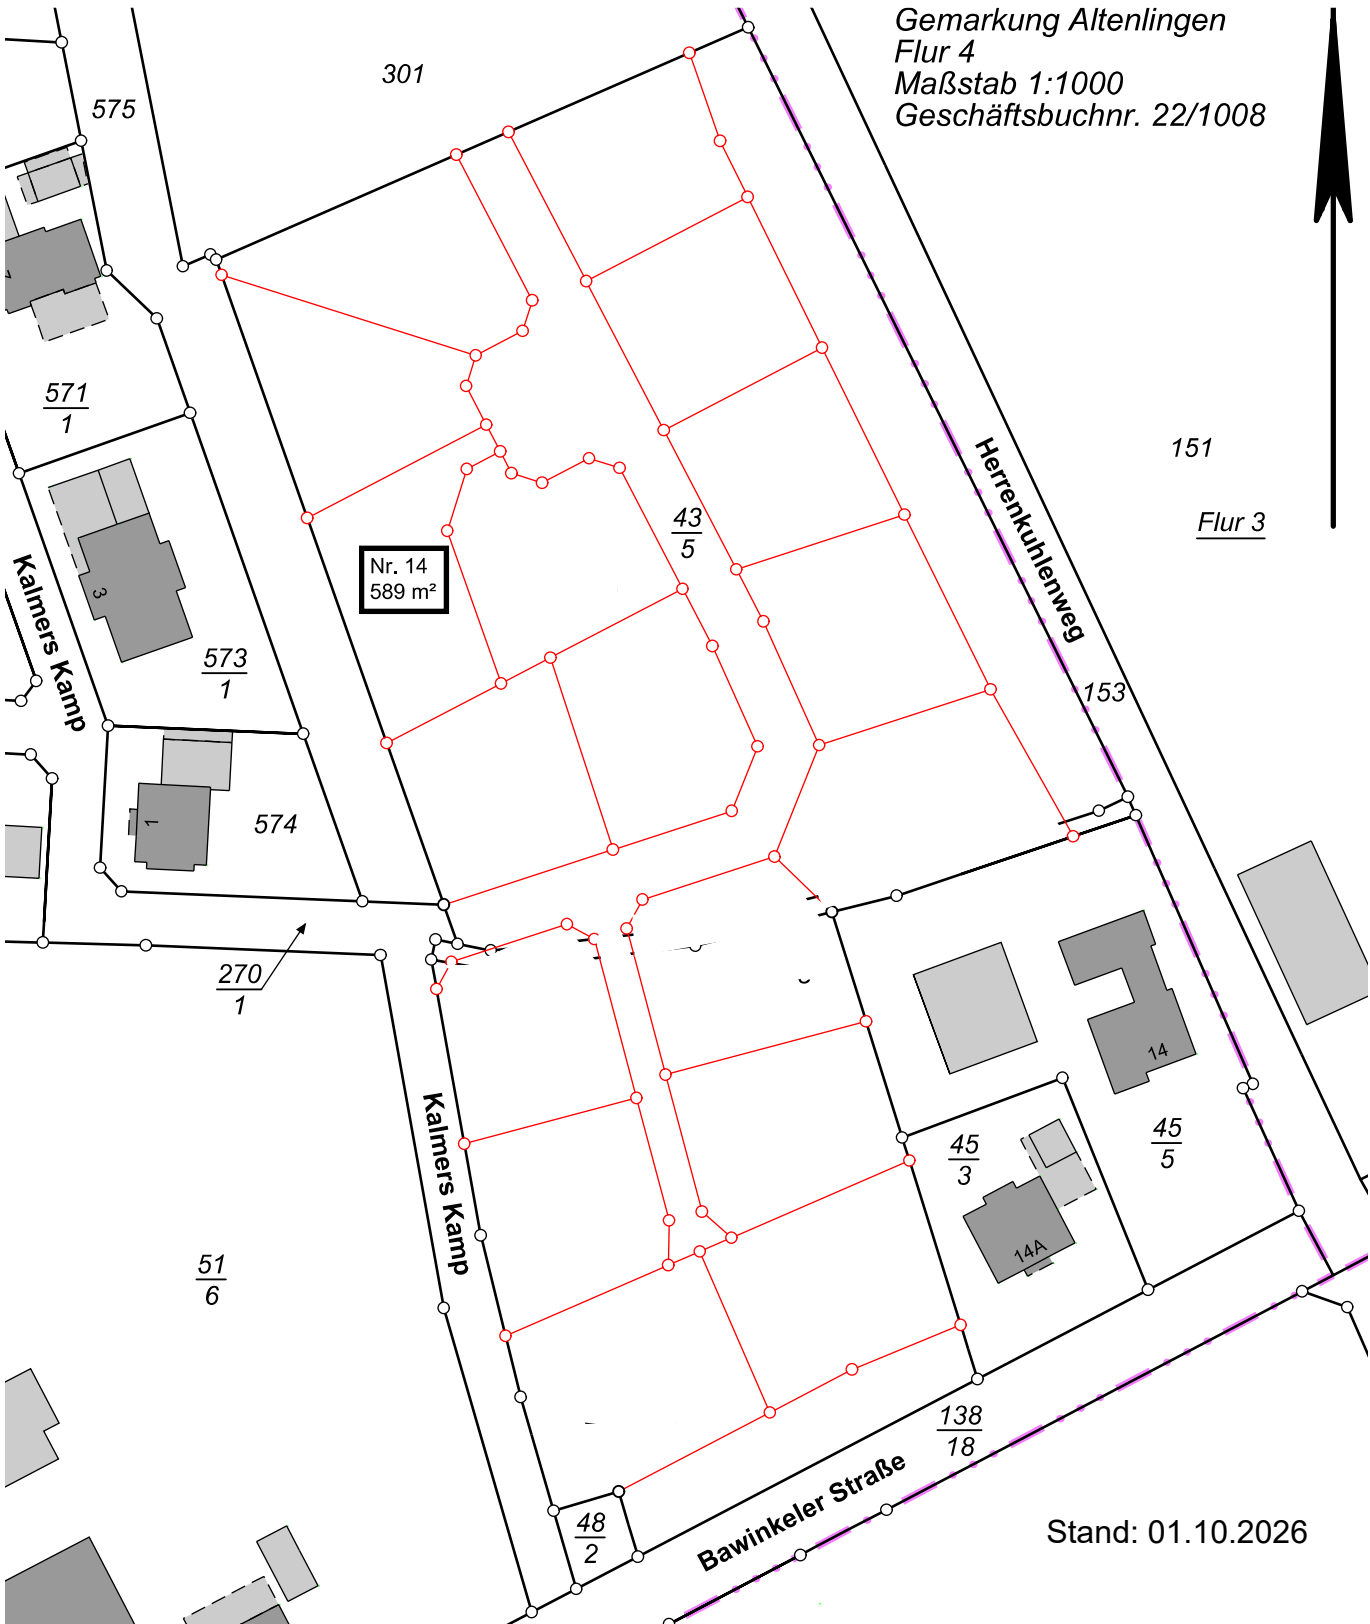

Stand: 01.10.2026