


E 386088 m

N 5818392 m

### Baugebiet "Erweiterung Schumannstraße"

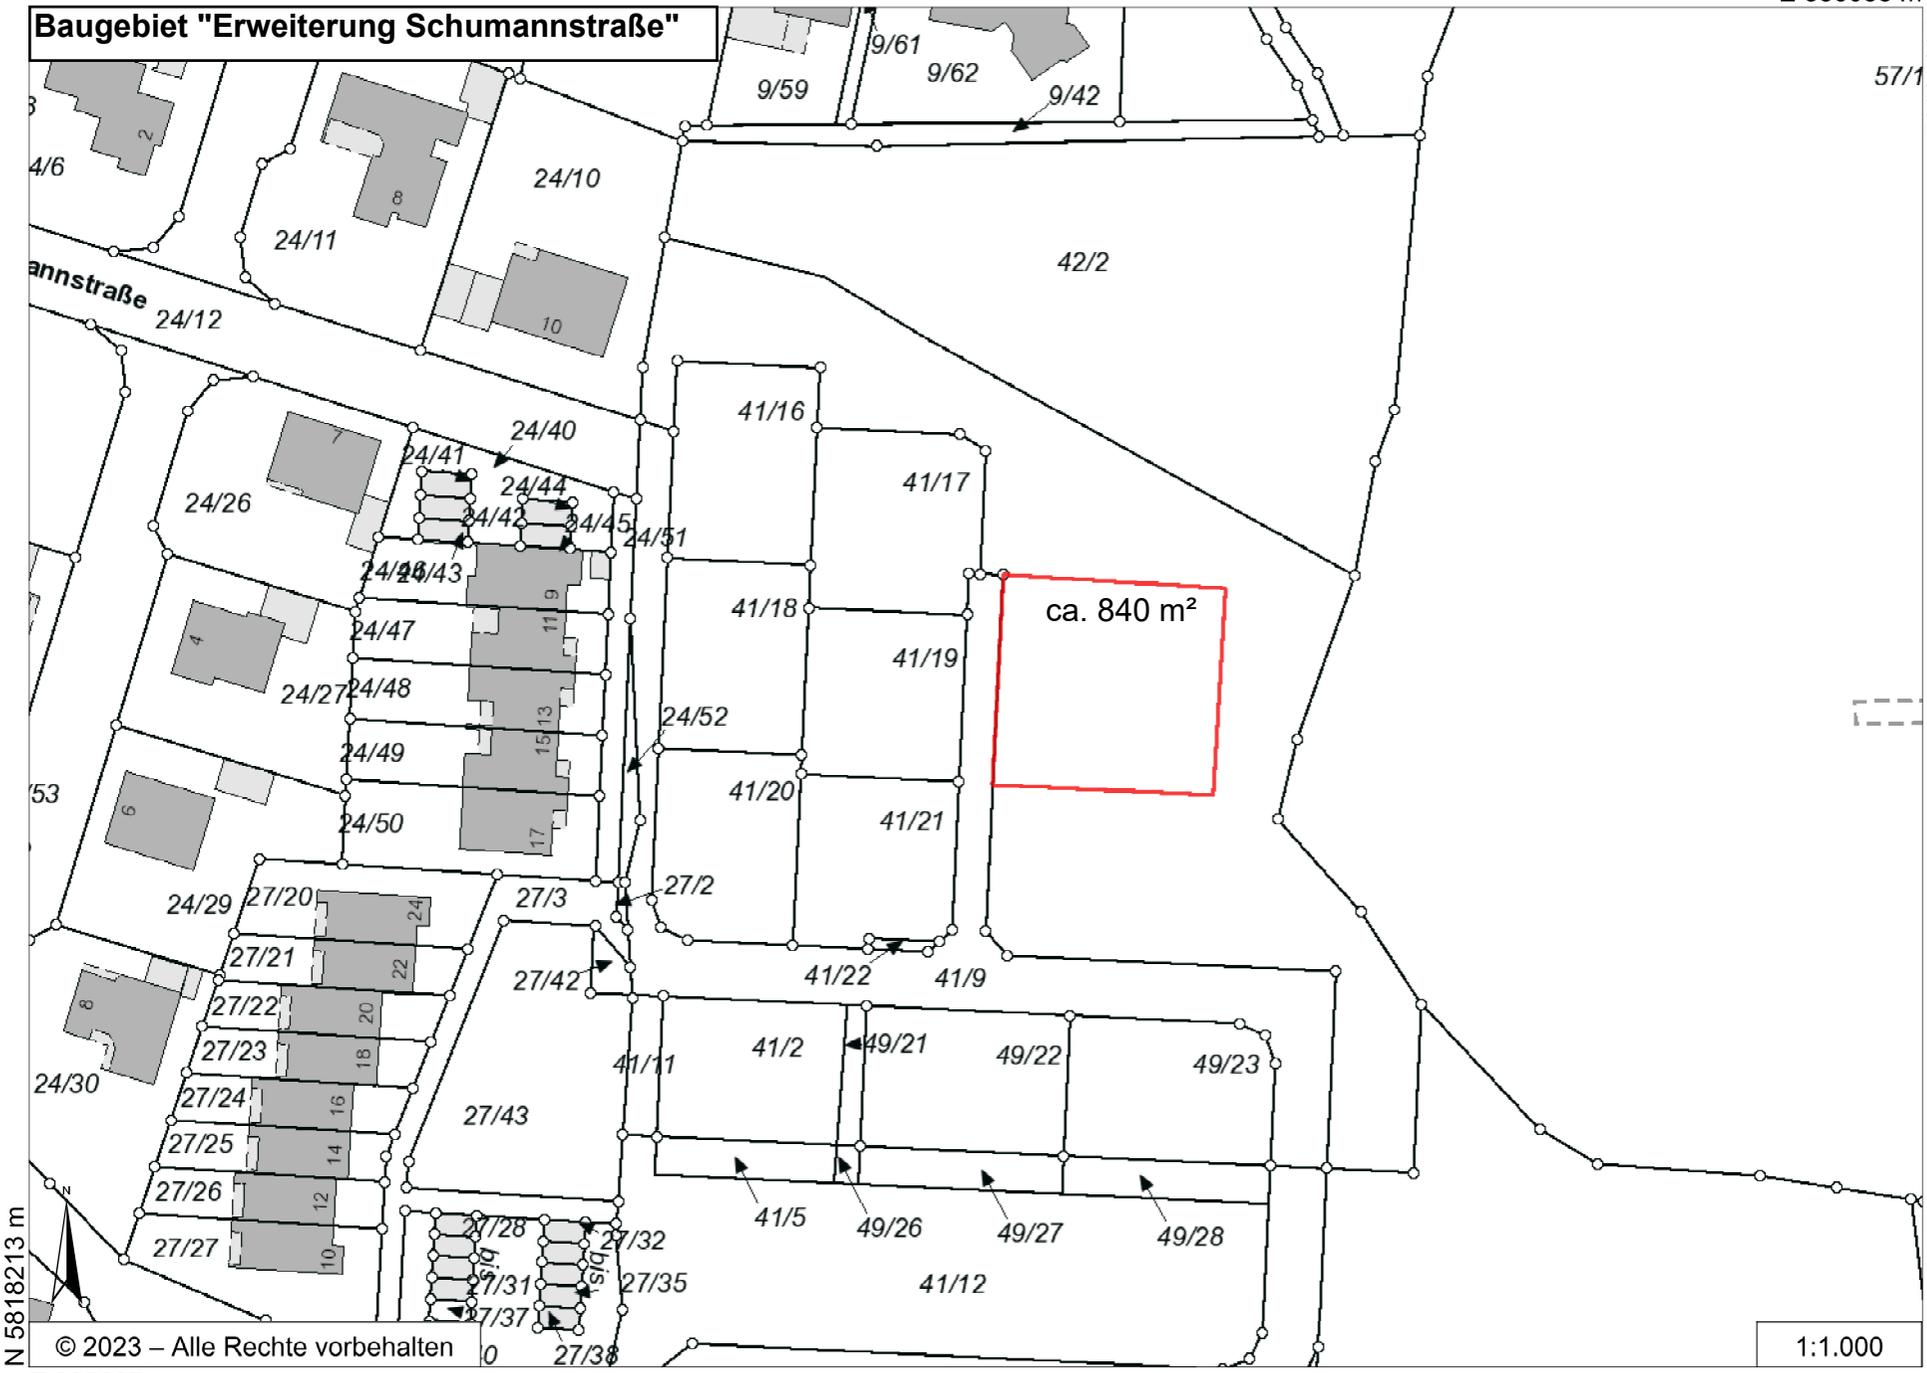

© 2023 – Alle Rechte vorbehalten

1:1.000

N 5818213 m

E 385837 m