


Anlage 2

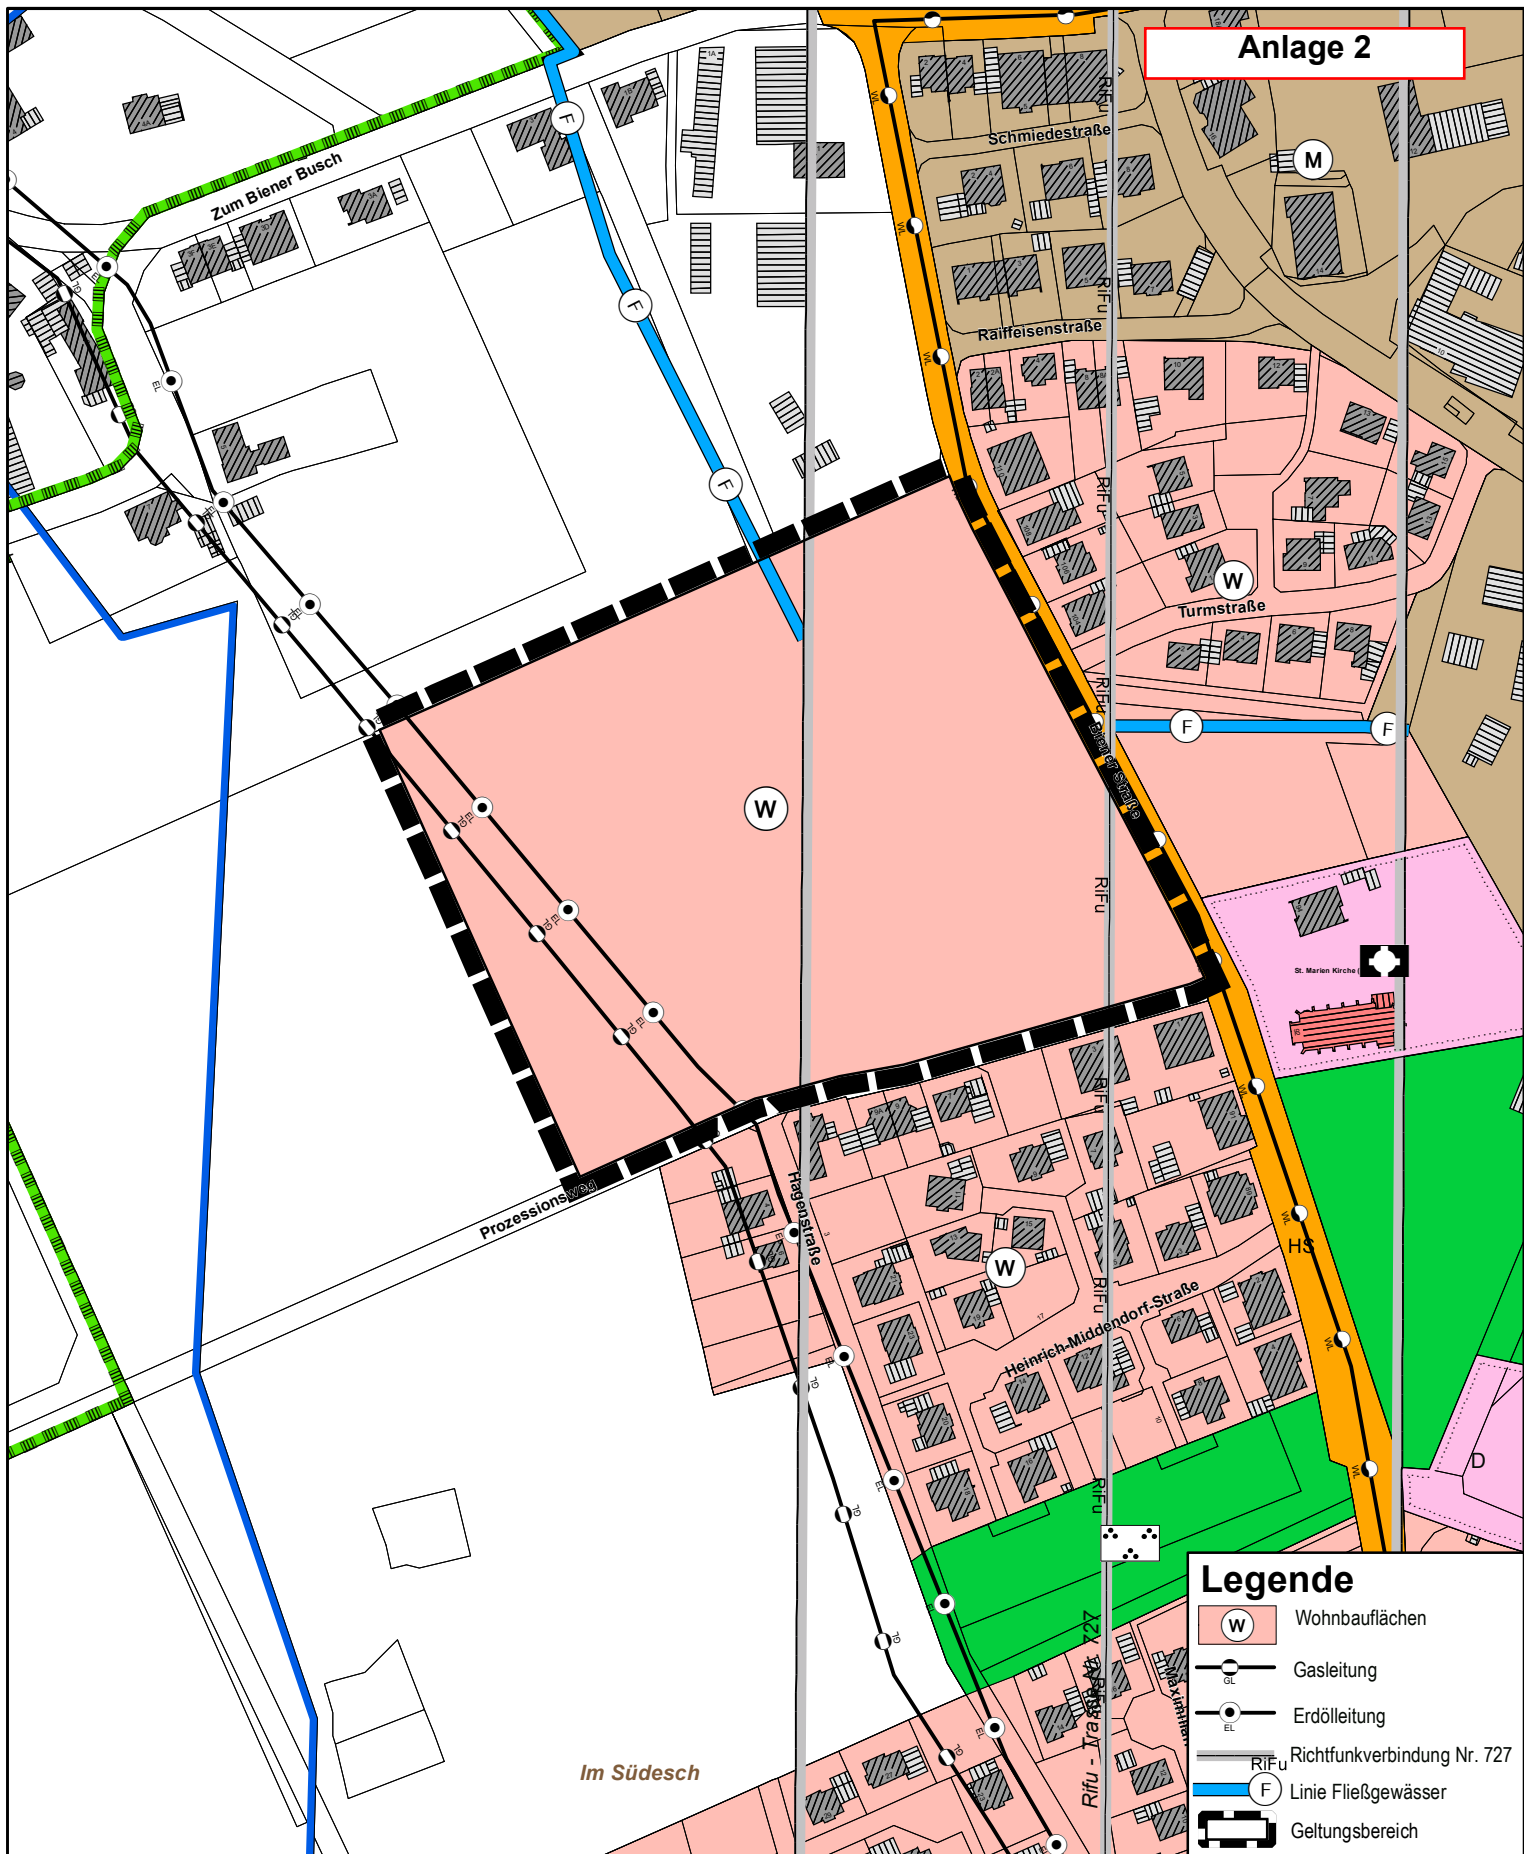

Quelle: Auszug aus den Geodaten des Landesamtes für Geoinformation und Landesvermessung Niedersachsen @2025
Herausgeber: LGLN Regionaldirektion Osnabrück-Meppen - Katasteramt Lingen



Flächennutzungsplan der Stadt Lingen (Ems)

Änderung Nr. 83
Bereich westlich der Biener Straße



M.: 1:2.500