


Baugebiet "Lange Straße II"

E 384347 m

N 5826378 m

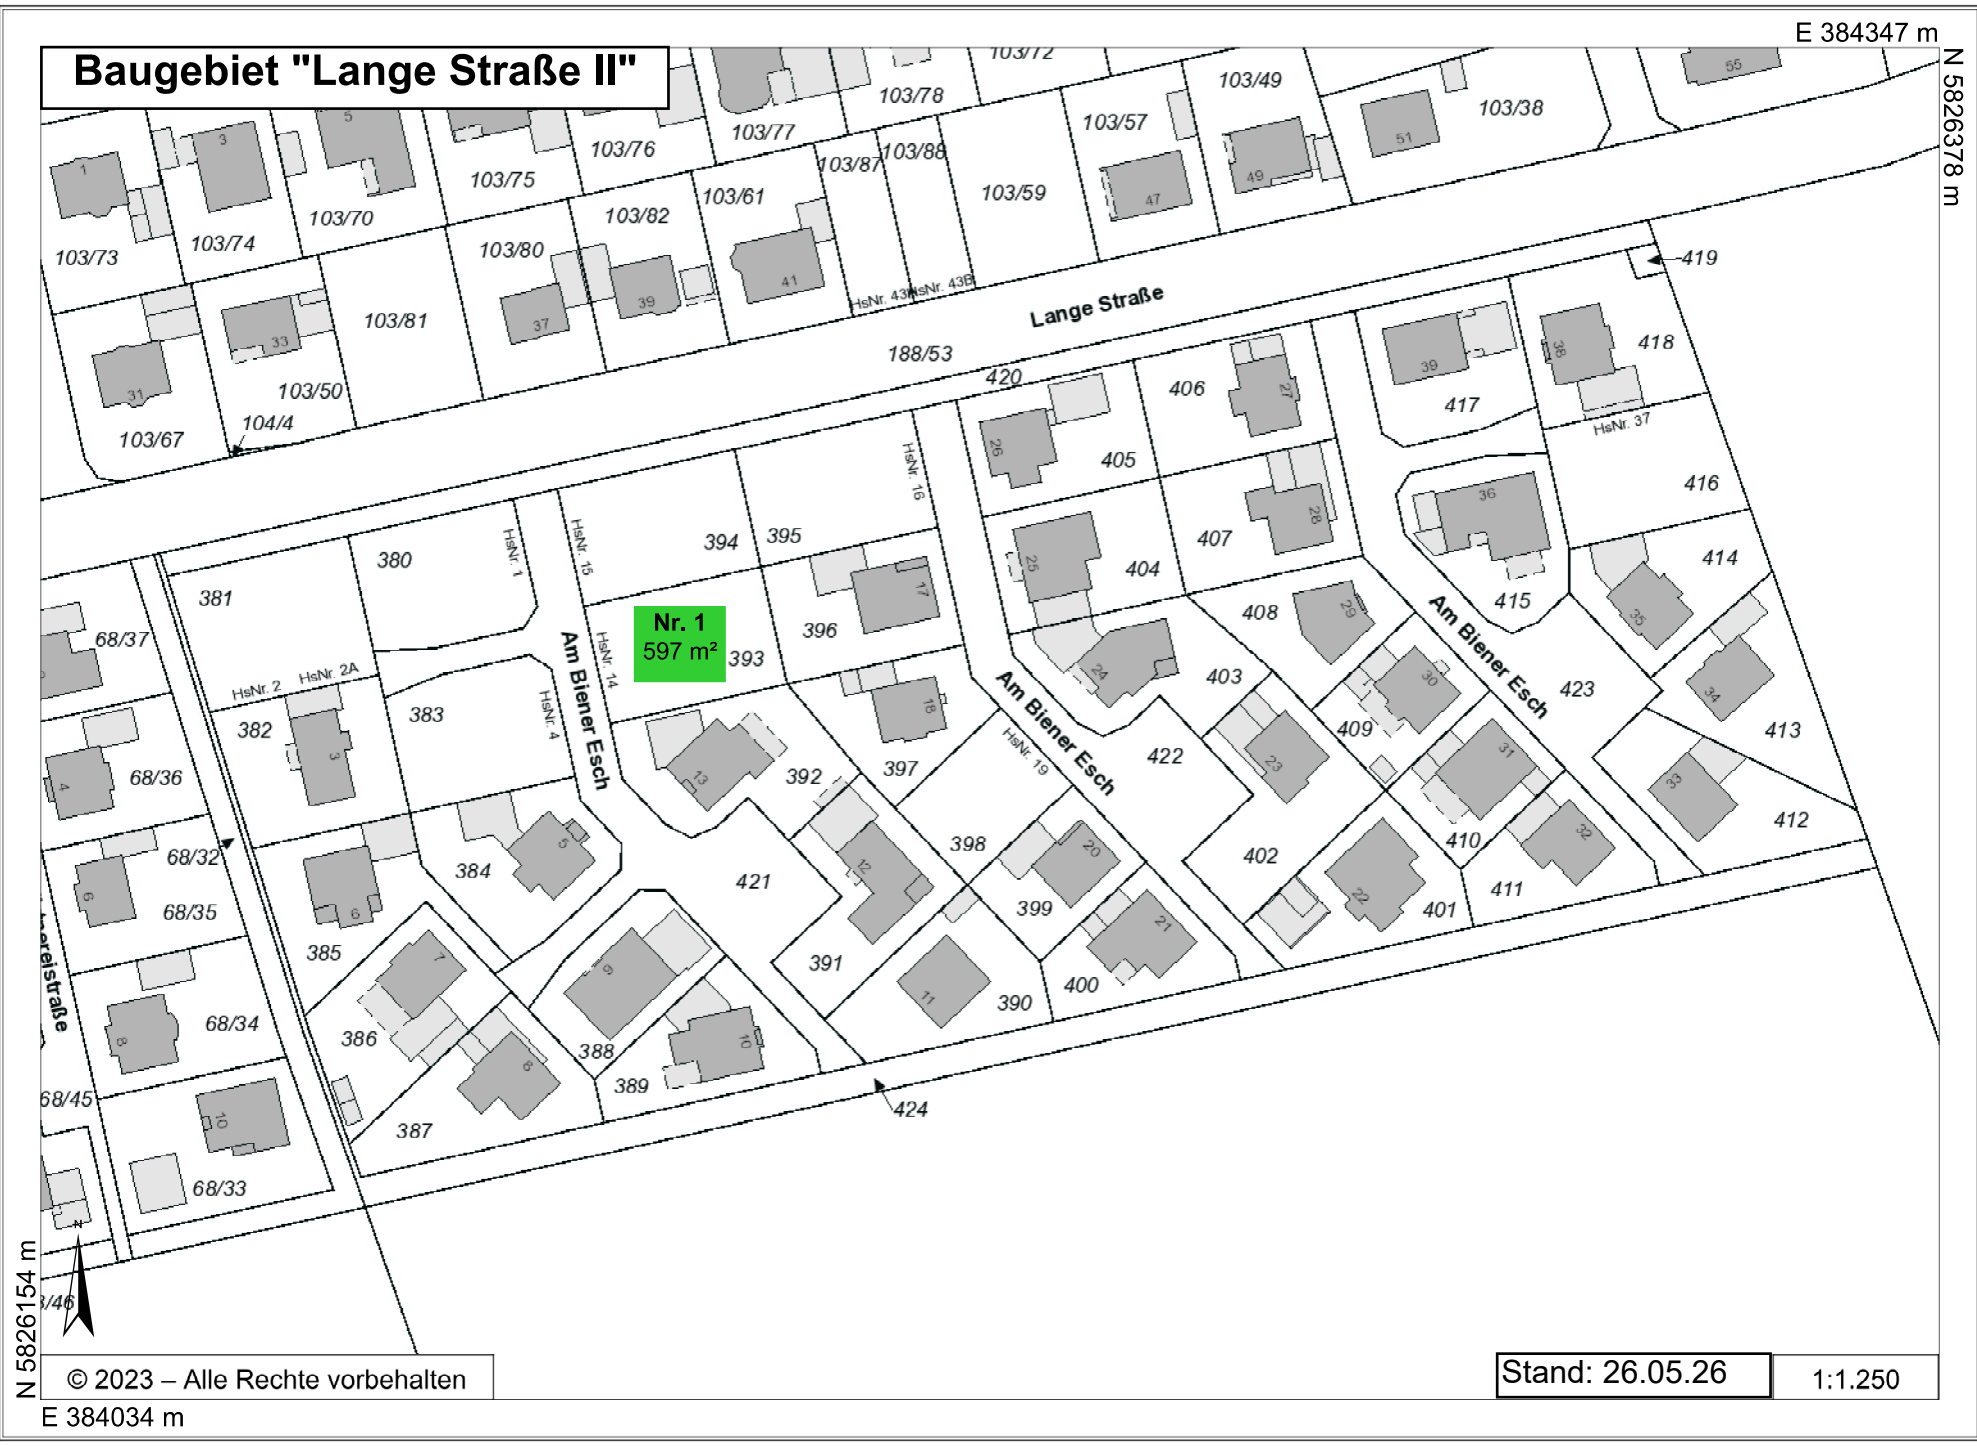

Nr. 1
597 m²

© 2023 – Alle Rechte vorbehalten

Stand: 26.05.26

1:1.250

N 5826154 m

E 384034 m