


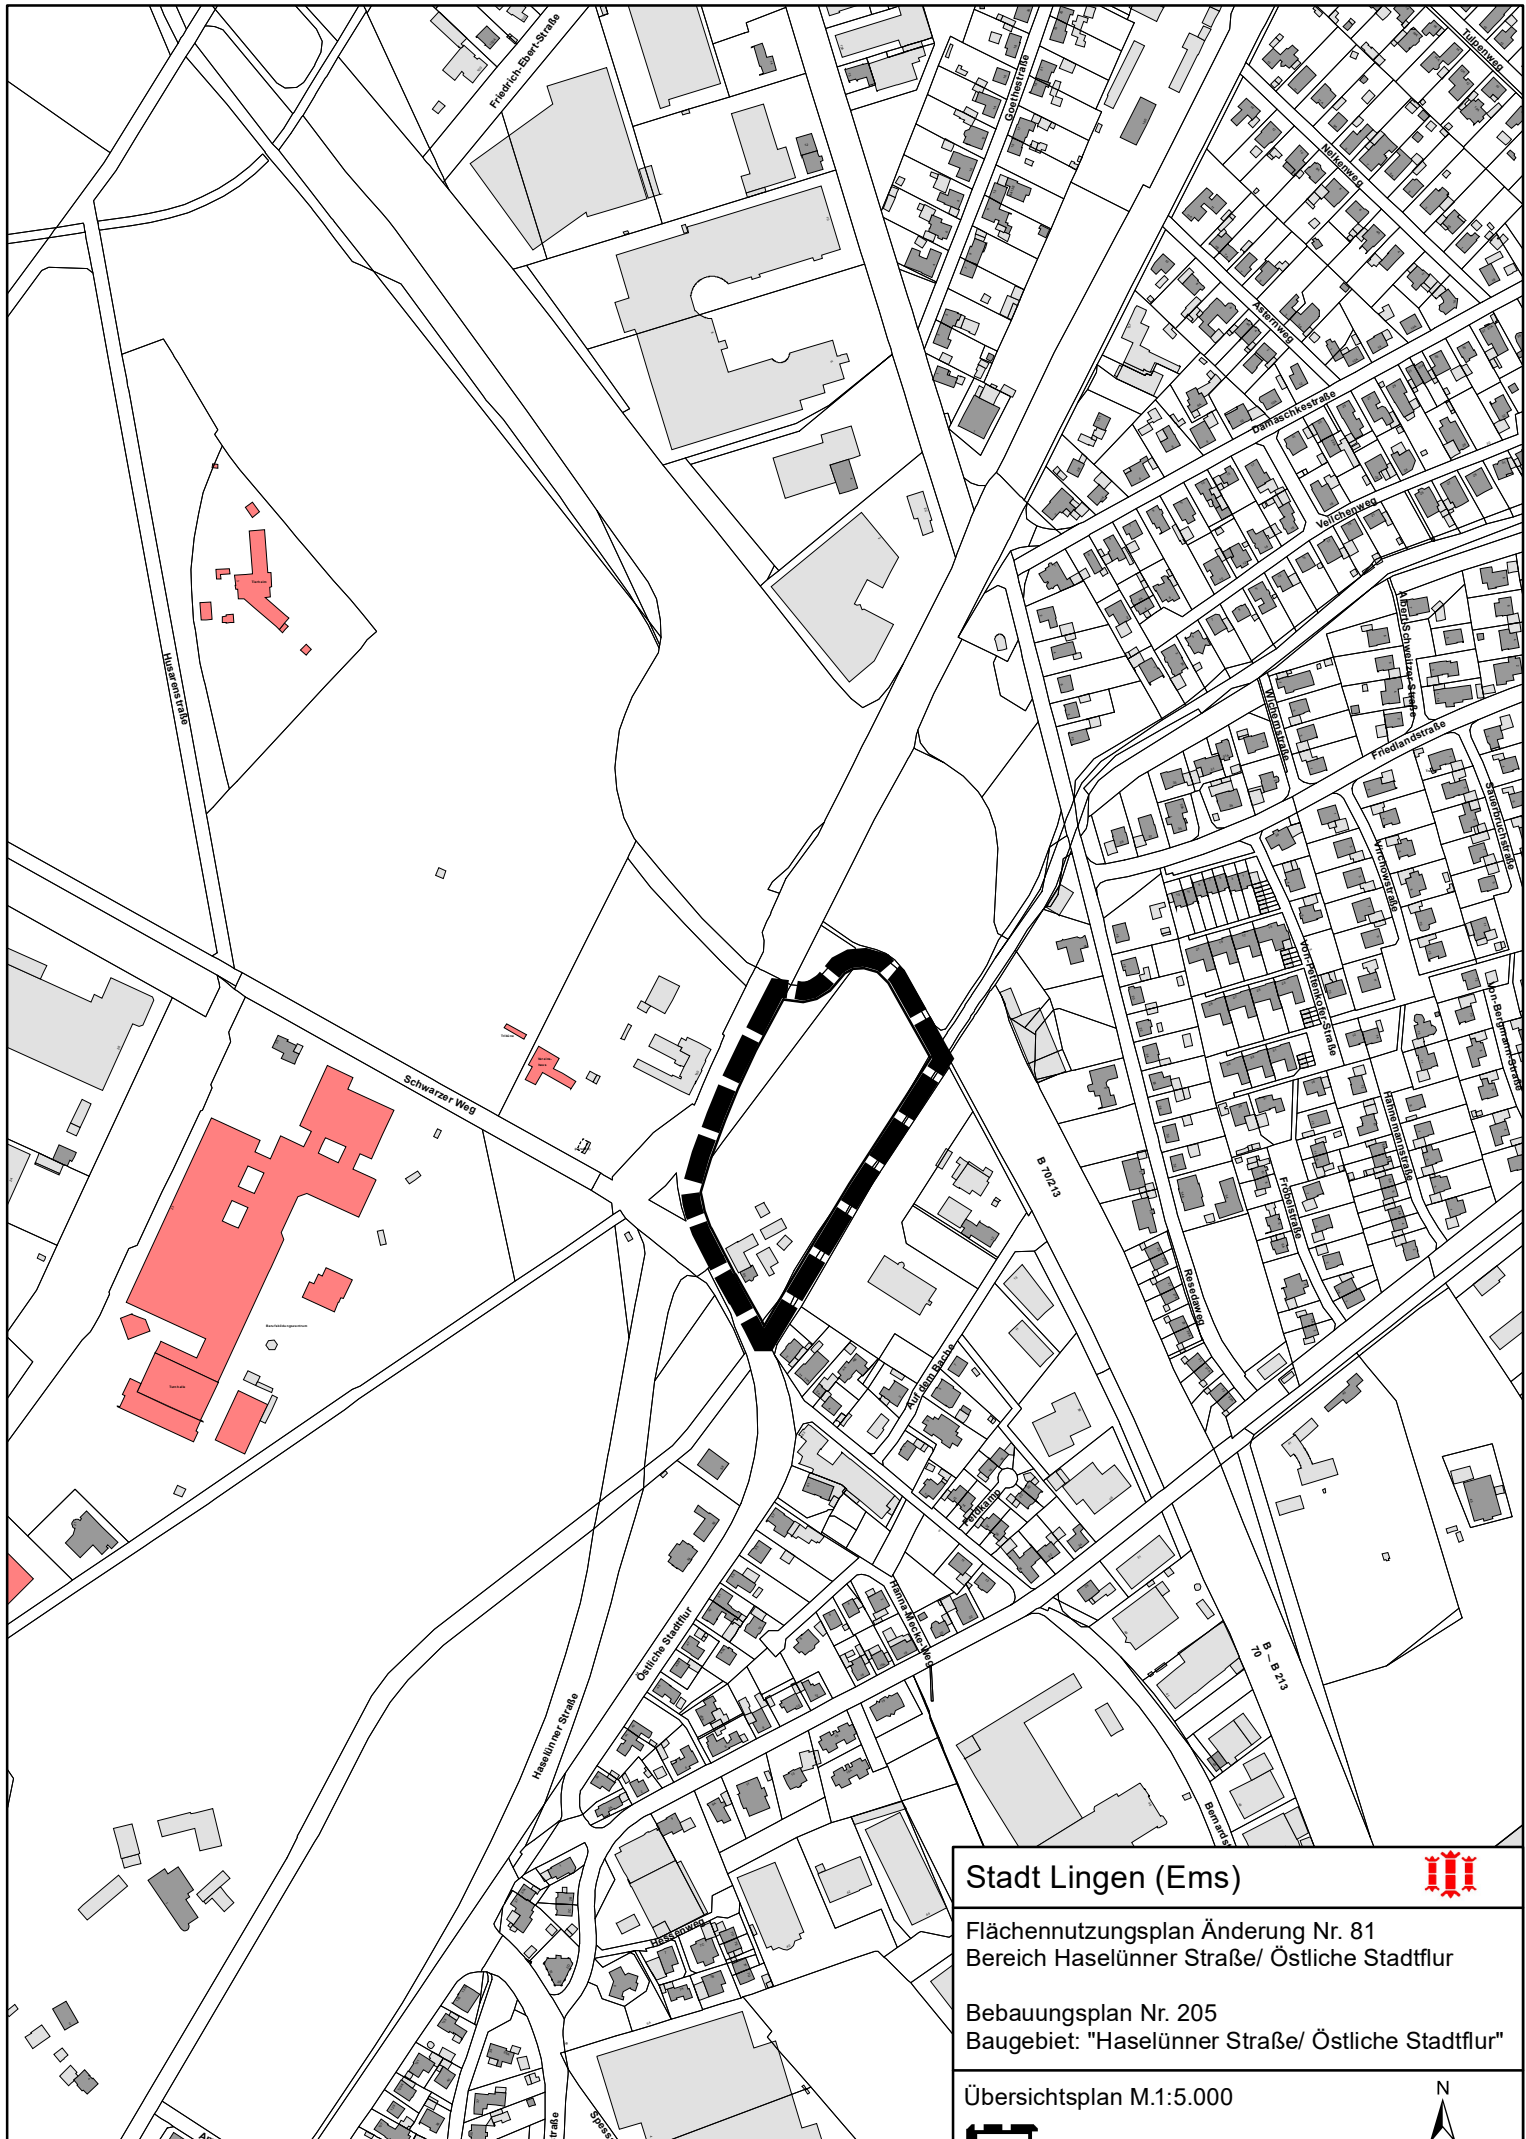

Stadt Lingen (Ems)



Flächennutzungsplan Änderung Nr. 81
Bereich Haselünner Straße/ Östliche Stadtflur

Bebauungsplan Nr. 205
Baugebiet: "Haselünner Straße/ Östliche Stadtflur"

Übersichtsplan M.1:5.000



Geltungsbereich



Datum: 08.04.2025