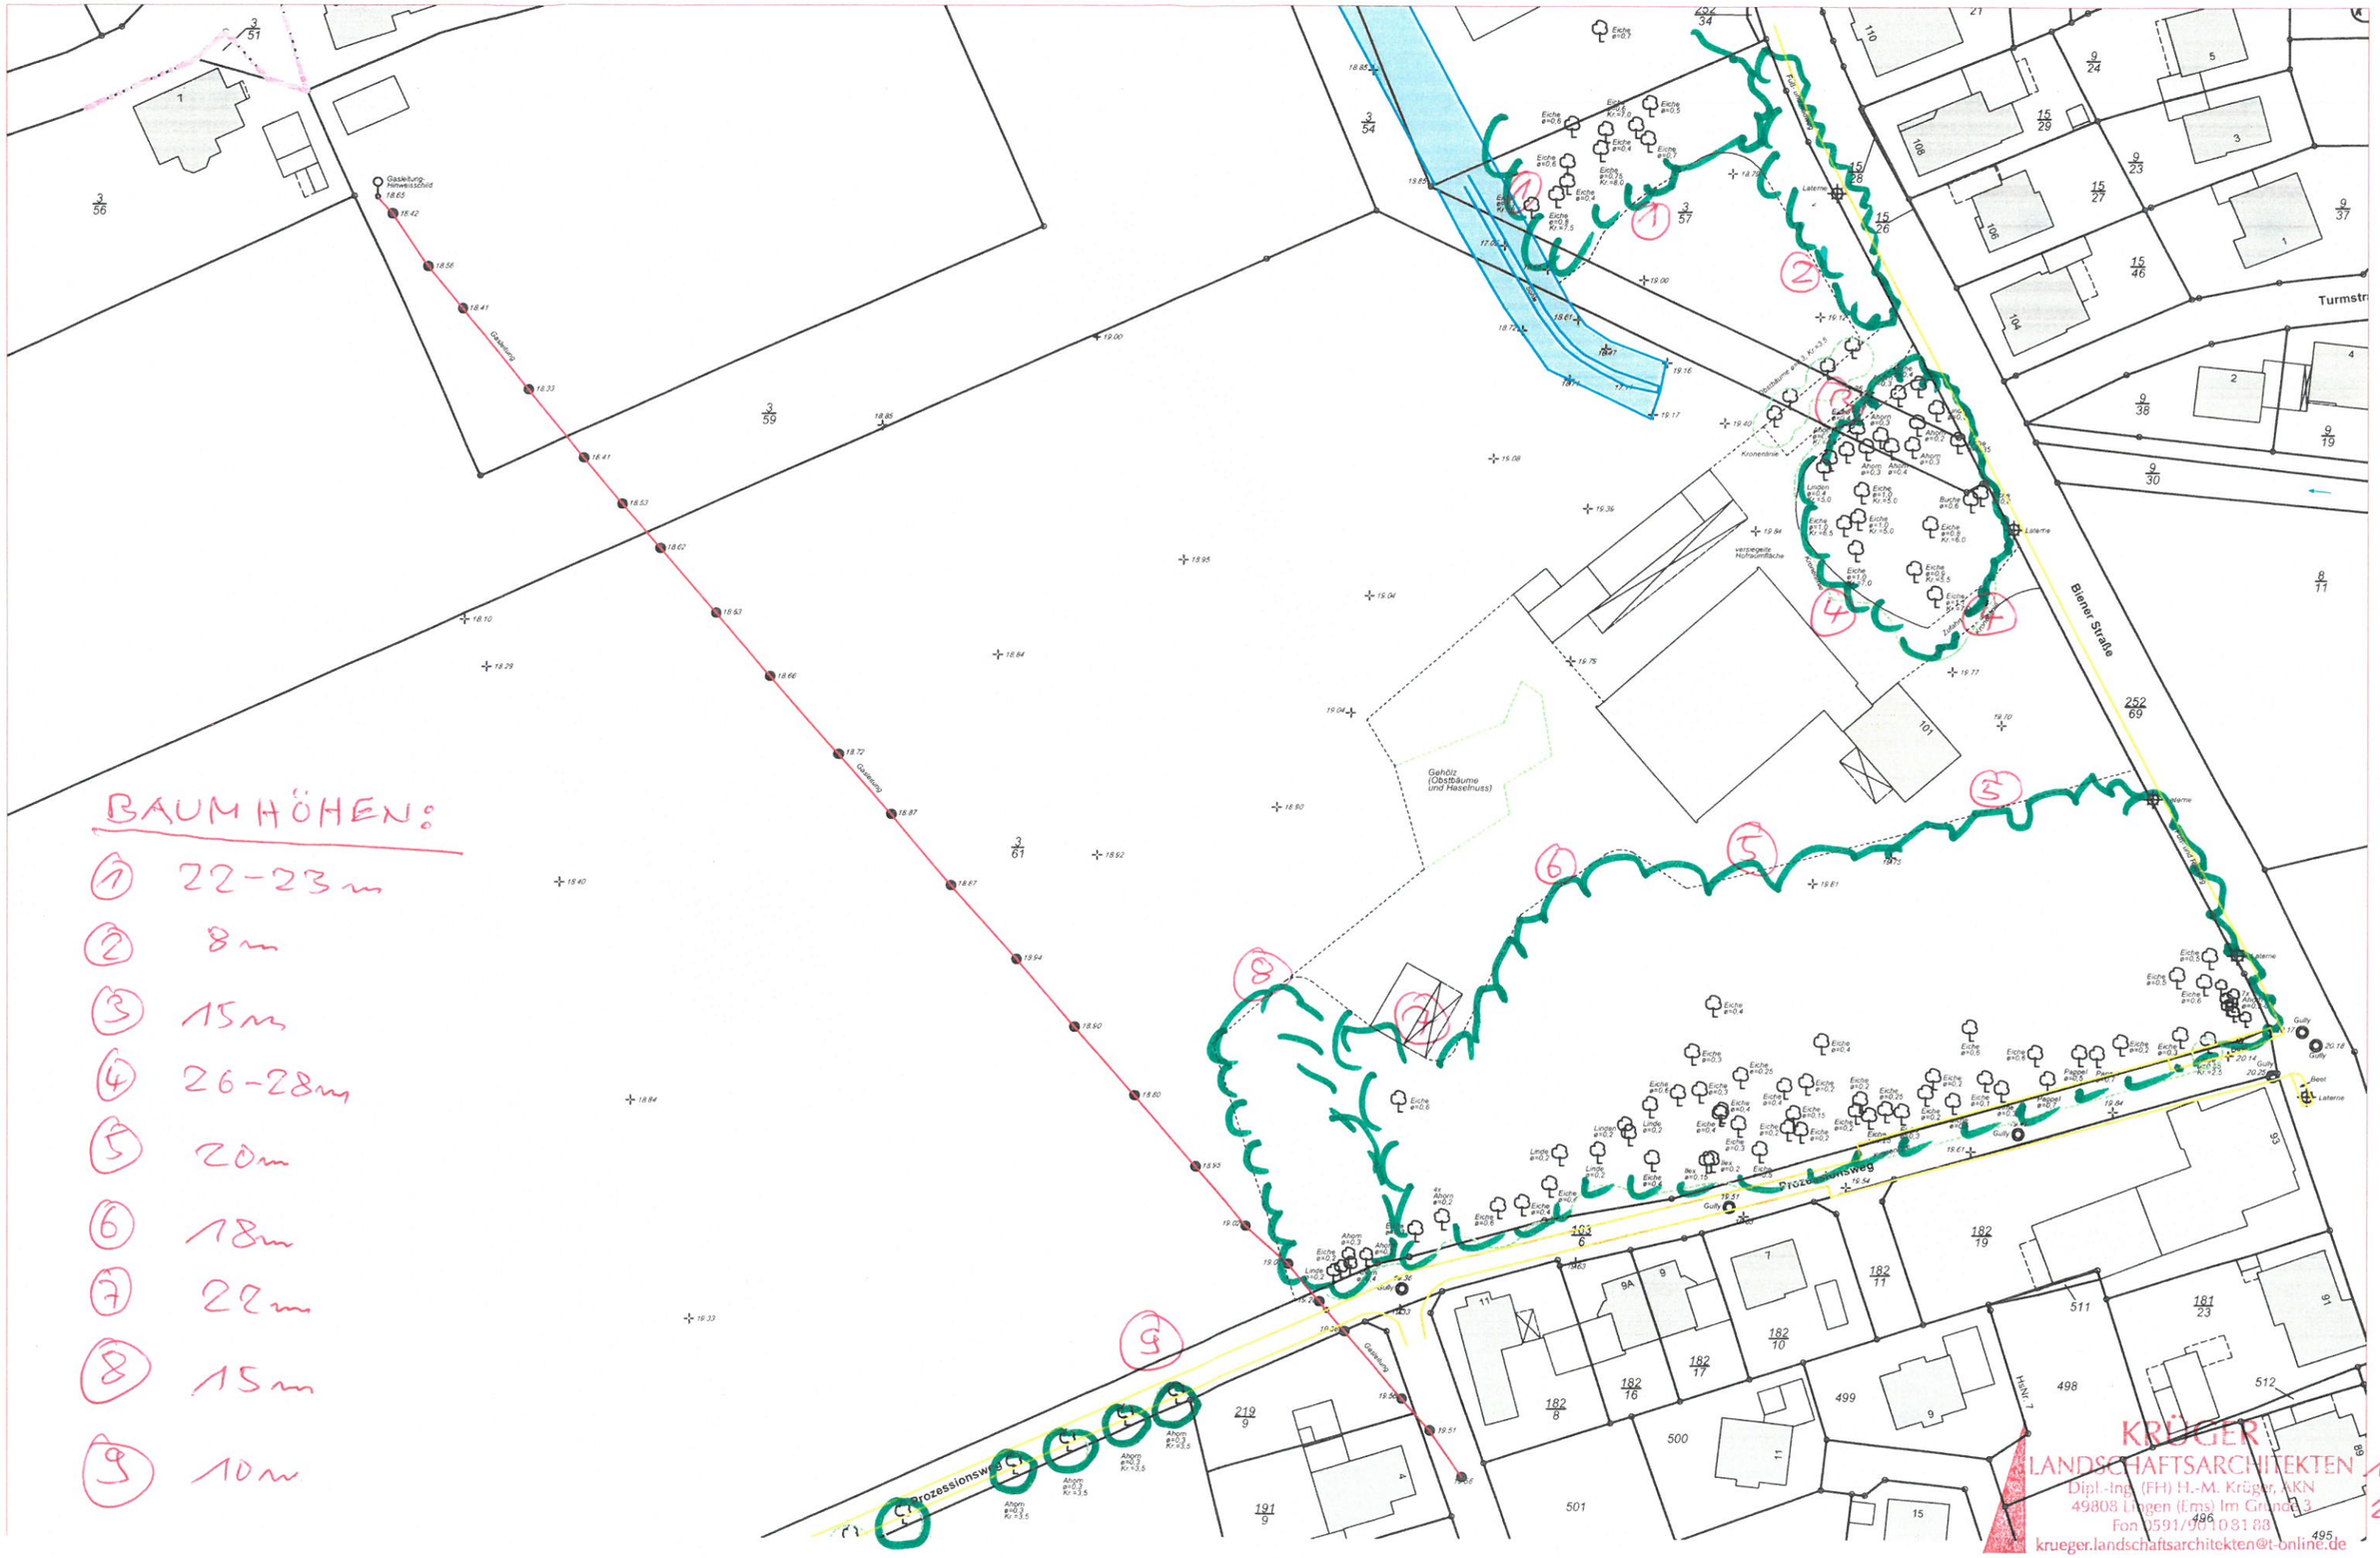

BAUMHÖHEN:

1. 22-23 m
2. 8 m
3. 15 m
4. 26-28 m
5. 20 m
6. 18 m
7. 22 m
8. 15 m
9. 10 m