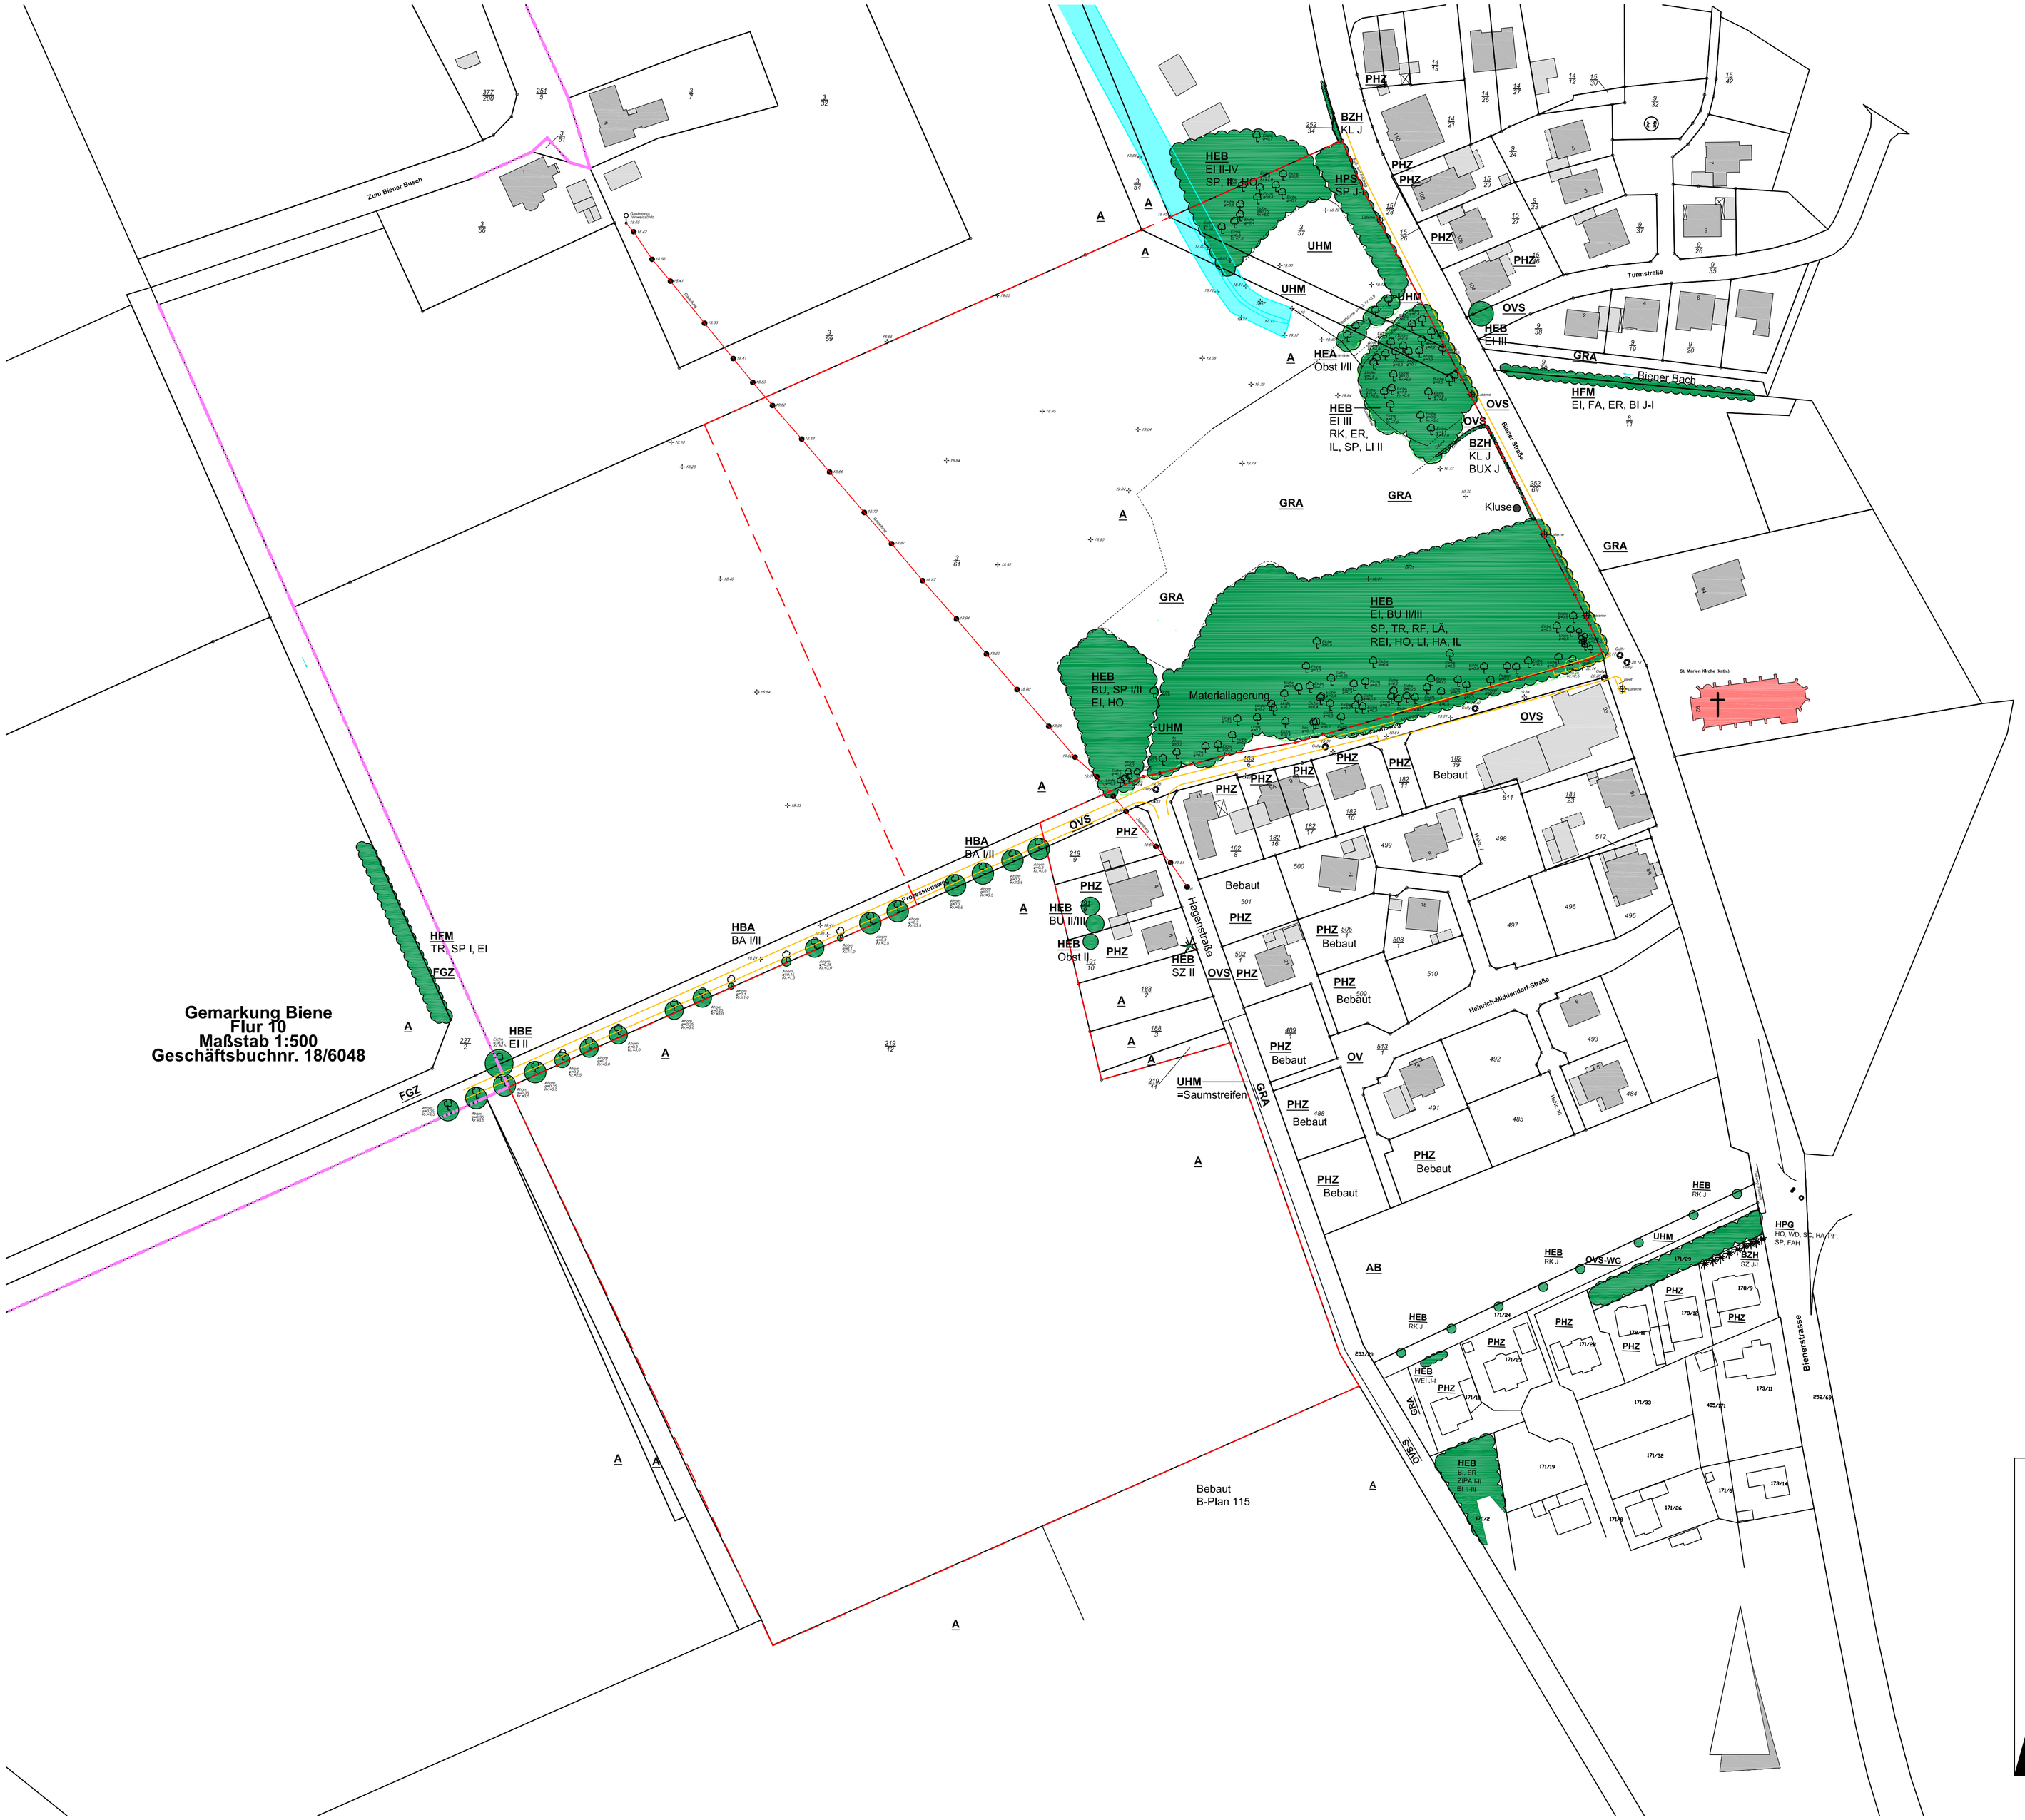

Biotoptypen, Olaf von Drachenfels, NLWKN, 2/2020:

A	Acker
AB	Ackerbrache
BZH	Zierhecke
FGZ	Sonstiger Graben
GRA	Scherrasen
HBA	Baumreihe/Allee
HBE	Einzelbaum/Baumbestand
HEA	Baumreihe, Siedlungsraum
HEB	Einzelbaum/Baumgruppe, Siedlungsraum
HFM	Strauch-Baumhecke
HPS	Standortgerechter Gehölzbestand
OVS	Versiegelte Fläche
PHZ	Neuzeitlicher Ziergarten
UHM	Halbruderalen Gras- u. Staudenflur, mittlerer Standorte

Altersstrukturklassen, Olaf von Drachenfels, NLWKN:

J	BHD bis 7cm
I	BHD 7cm - 20cm
II	BHD 21cm - 50cm
III	BHD 51cm - 80cm
IV	BHD ab 80cm
BHD	Durchmesser in Brusthöhe

Gehölzarten:

Ba	Bergahorn (Acer pseudoplatanus)
Bi	Sandbirke (Betula pendula)
Br	Brombeere (Rubus fruticosus)
BU	Rotbuche (Fagus silvatica)
BUC	Buchsbaum (Buxus sempervirens)
BUX	Buchsbaum (Buxus spec.)
Ef	Efeu (Hedera helix)
Ei	Stieleiche (Quercus robur)
ER	Schwarzerle (Alnus glutinosa)
Ha	Hasel (Corylus avellana)
Ho	Schwarzer Holunder (Sambucus nigra)
IL	Ilex (Ilex aquifolium)
KL	Kirschlorbeer (Prunus laurocerasus)
LÄ	Lärche (Larix decidua)
Li	Winterlinde (Tilia cordata)
Obst	Obstbaum
Rei	Amerik. Roteiche (Quercus rubra)
Rf	Rotfichte (Picea abies)
RK	Rosskastanie (Aesculus hippocastanum)
Sp	Spitzahorn (Acer platanoides)
Sz	Scheinzypresse (Chamaecyparis spec.)
TR	Spätblühende Traubenkirsche (Prunus serotina)
WEI	Weide (Salix spec.)
Zipa	Zitterpappel (Populus tremula

Planzeichen:

Geltungsbereich

Gehölze

Auftraggeber:	Stadt Lingen (Ems)		
Projekt:	B-Plan .....OT Holthausen " Nördl. Prozessionsweg "		
Plan	Bestandsplan/Biotoptypen Bestandsaufnahme 01/2021		
Datum:	13.01.2021	Bearbeiter:	KR/PE
		Plan Nr:	1
		Maßstab:	M. 1:1.000 A1

Krüger Landschaftsarchitekten, Dipl.- Ing. (FH) Hans-Michael Krüger (AKN)
Im Grunde 3, 49808 Lingen (Ems), Fon: 01755609133
Am Süntelbach 16, 49088 Osnabrück, Fon: 0541/589153
EMail:krueger.landschaftsarchitekten@t-online.de