


Baugebiet „Südlich Prozessionsweg“

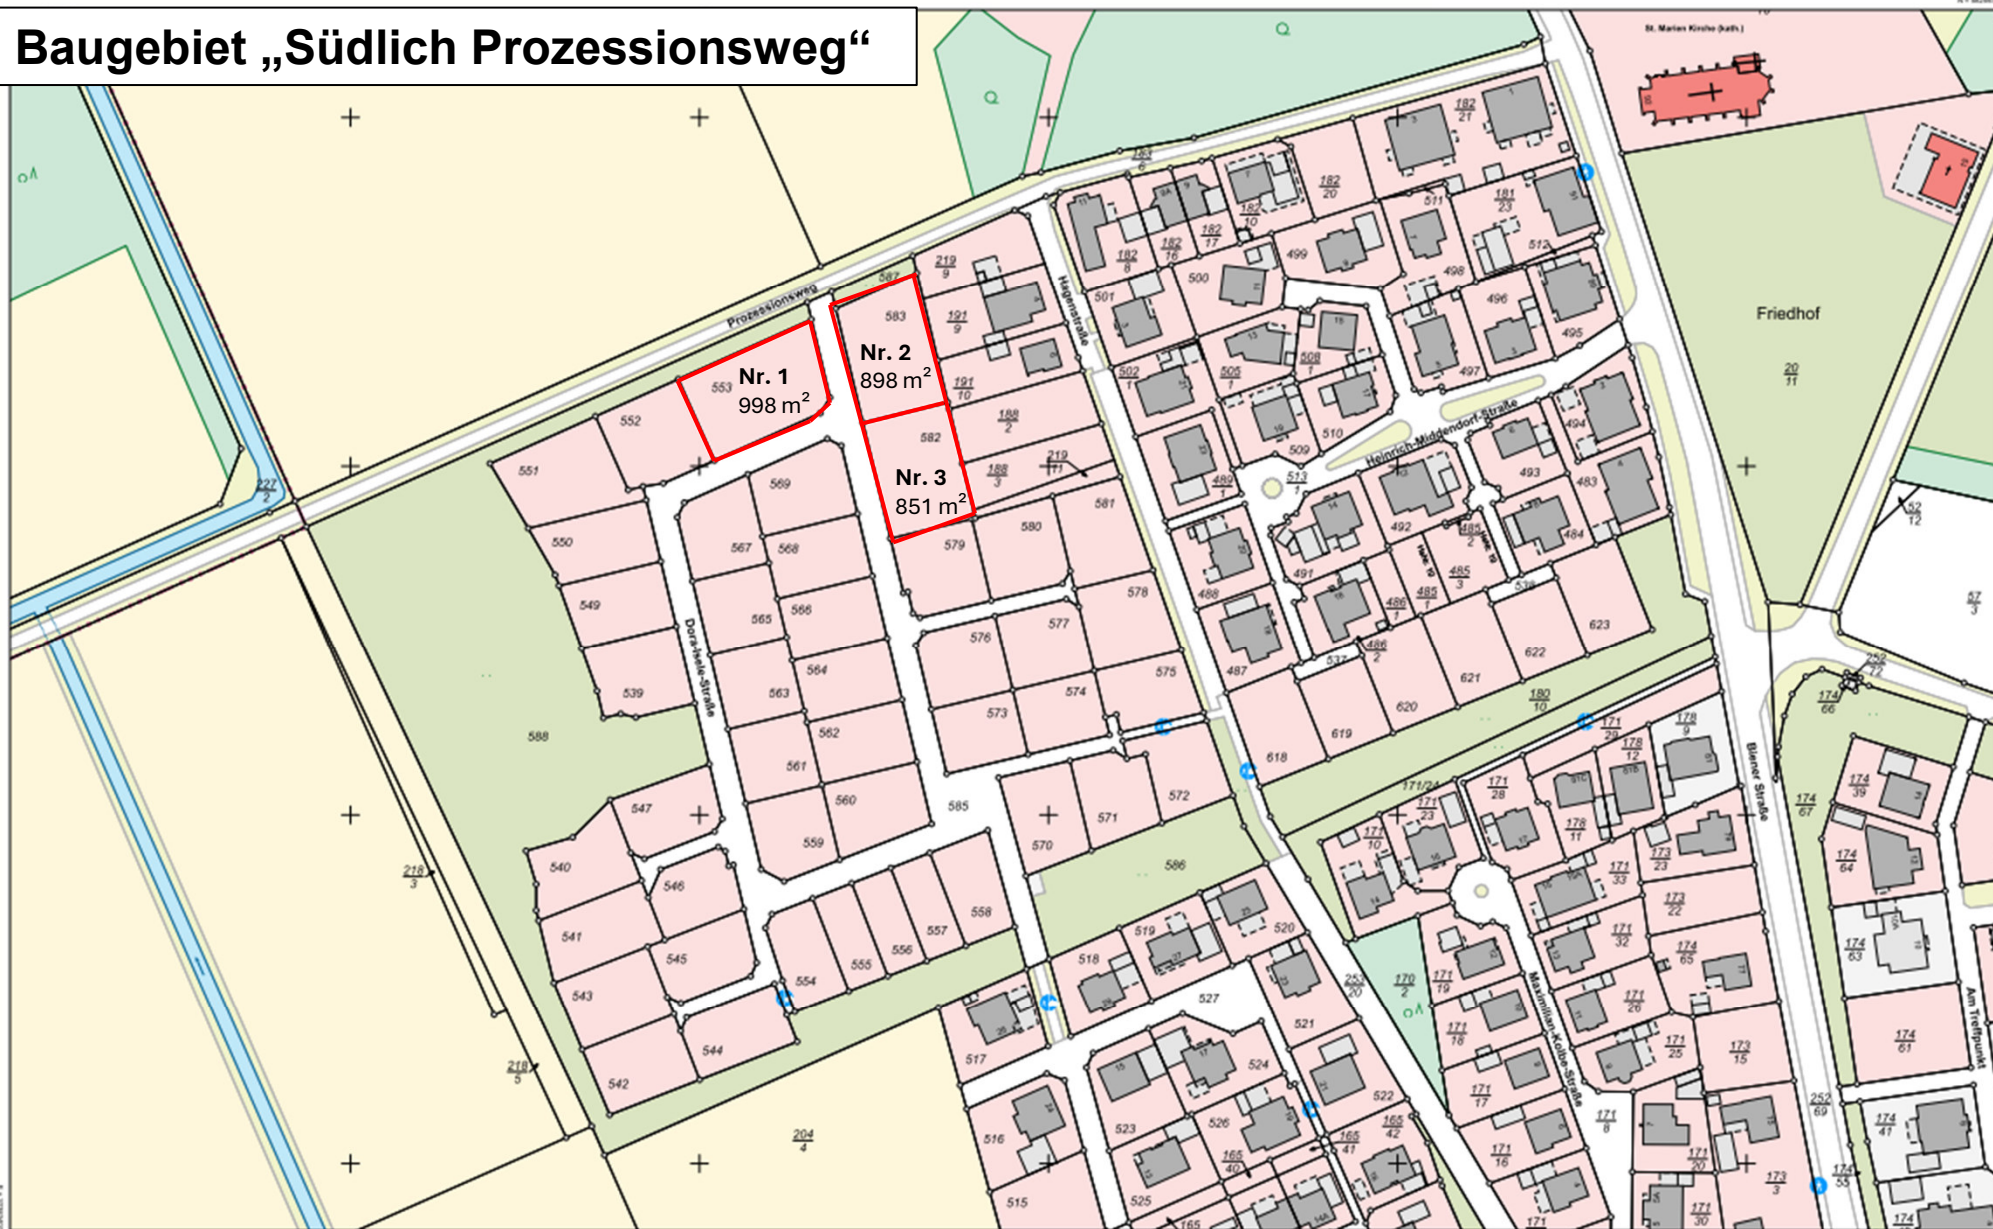

**Vermessungs- und Katasterverwaltung
Niedersachsen**
Gemeinde: Lingen (Ems), Stadt
Gemarkung: Biene
Flur: 10 Flurstück: 585

Liegenschaftskarte 1:1000
Standardpräsentation

Erstellt am: 25.02.2026
Aktualität der Daten: 23.02.2026

Verantwortlich für den Inhalt:
Landesamt für Geoinformation und Landesvermessung Niedersachsen
Regionaldirektion Osnabrück-Neppern - Katasteramt Lingen -
Jakob-Wolff-Platz 1
49008 Lingen (Ems)

Bereitgestellt durch:
Landesamt für Geoinformation und Landesvermessung Niedersachsen
- Katasteramt Lingen -
Jakob-Wolff-Platz 1
49008 Lingen
Zeichen: 073-V1-272/2024

Bei einer Verwertung für rechtliche oder wirtschaftliche Zwecke oder einer öffentlichen Weitergabe sind die
Angaben hinsichtlich der Nutzungsbefugnisse (NAB) zu beachten; ggf. sind erforderliche Nutzungsrechte über
einen zusätzlich mit der für den Inhalt verantwortlichen Behörde abzusichernden Nutzungsertrag zu erwerben.